


PLANTA CUBIERTA

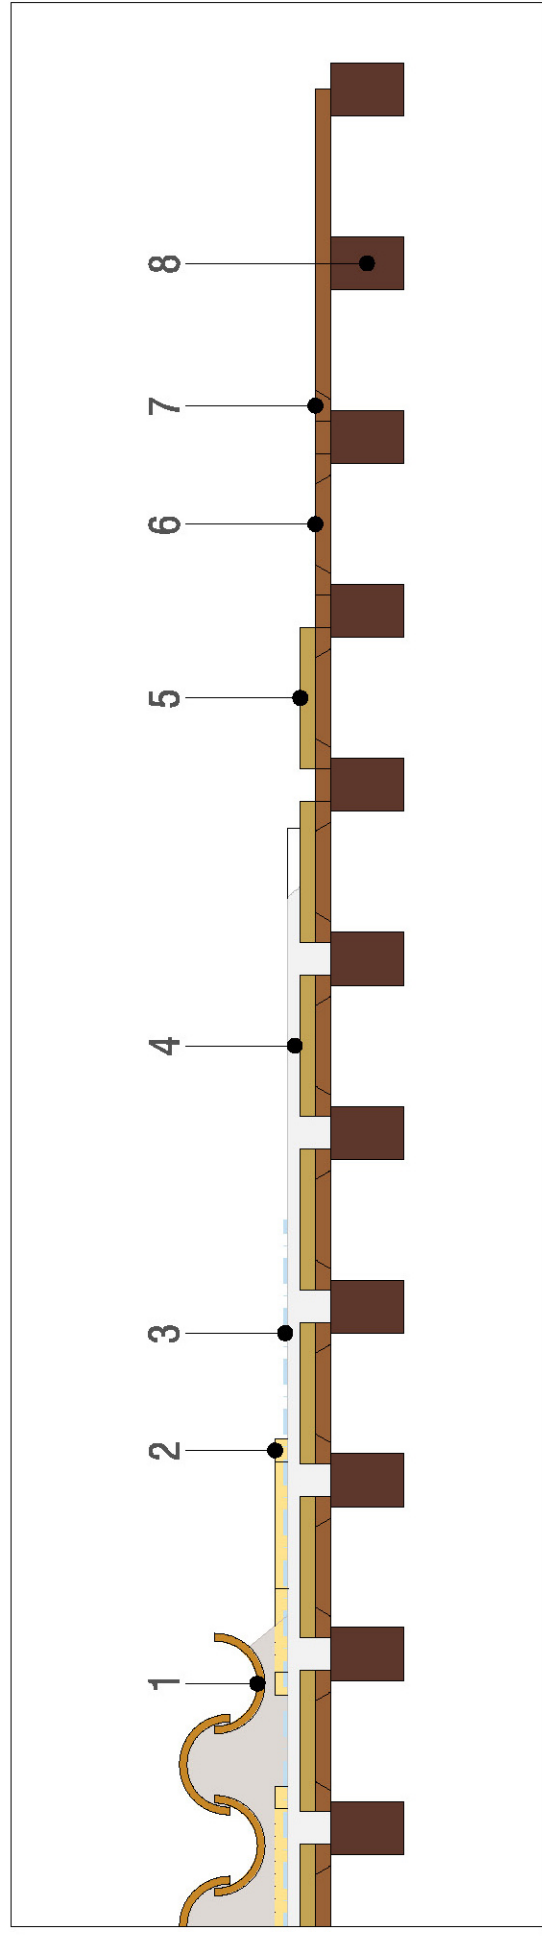

SECCION CUBIERTA