


PLANTA BAJA

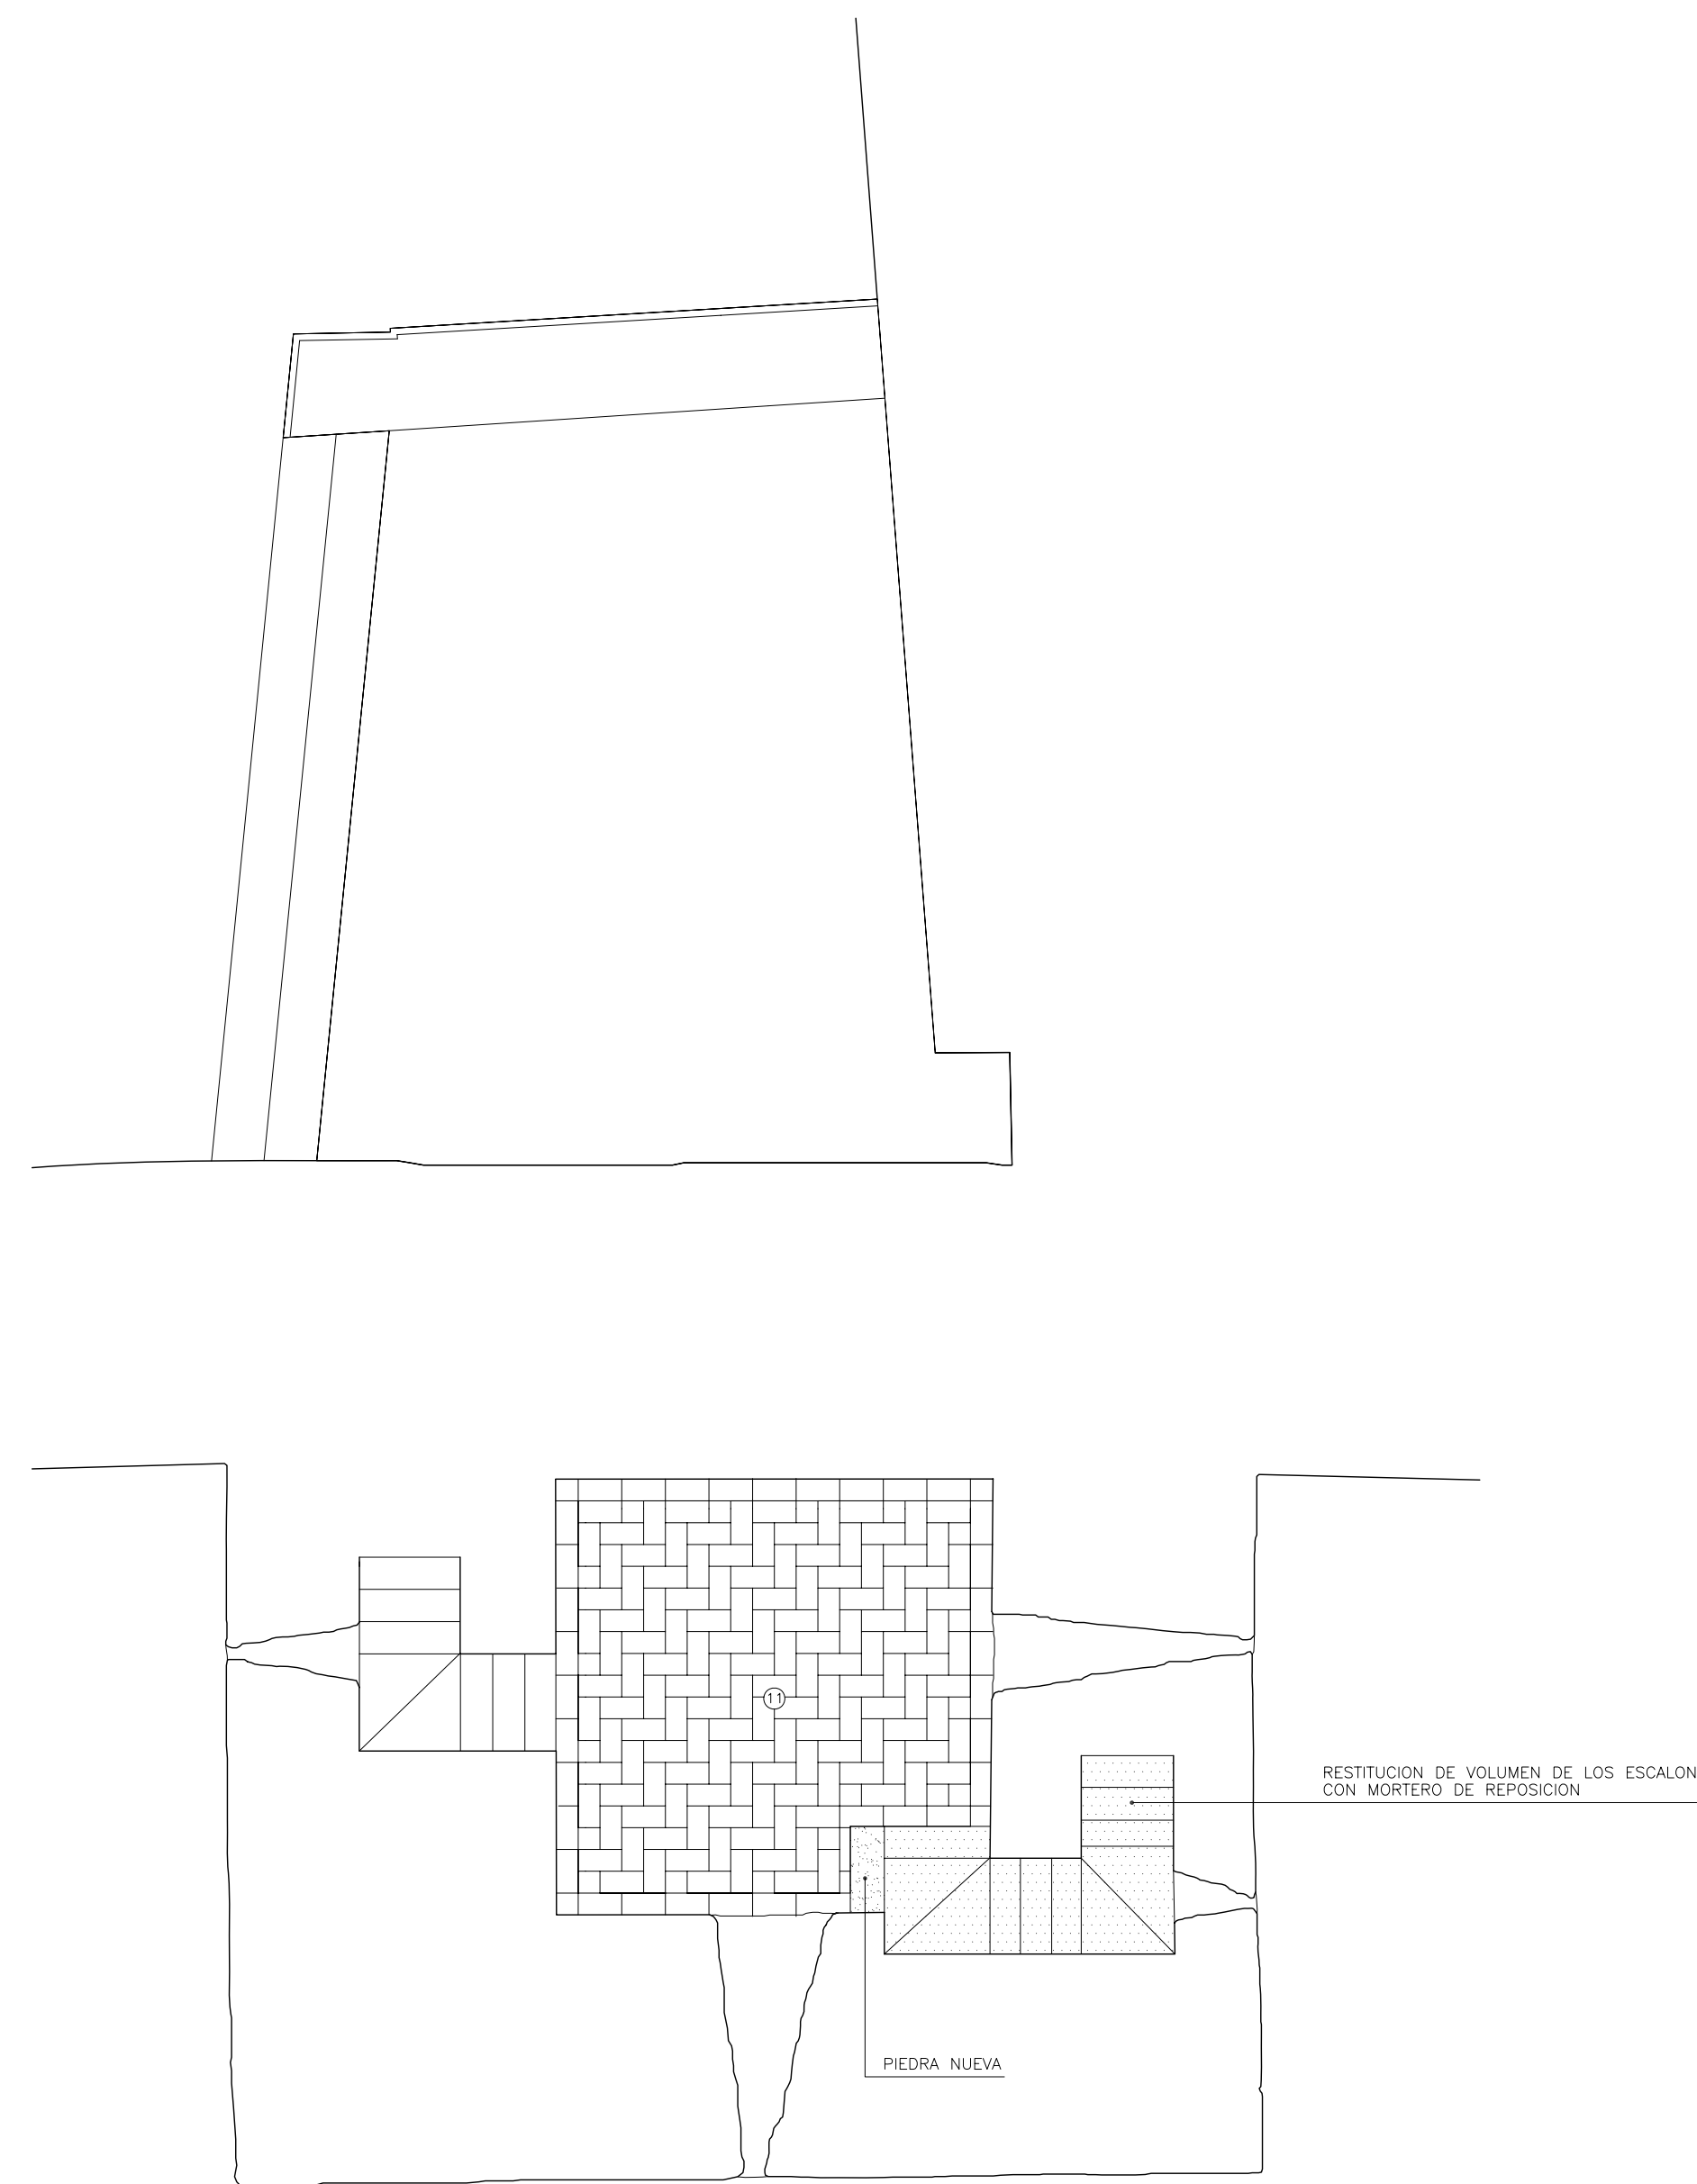

PLANTA PRIMERA


- ① SOLERIA COMBINADA DE MARMOL NEGRO MARQUINA, ROJO ALCANTE Y BLANCO MACAEL DE 2cm.
- ② BANDA DE MARMOL BLANCO MACAEL DE 3cm
- ③ EMPEDRADO DE CANTO RODADO NEGRO EN BANDAS
- ④ ESCALON DE MARMOL NEGRO MARQUINA DE 43x18x3cm
- ⑤ ESCALON Y FOSO DE GRANITO ROSA, CANALILLO DE MARMOL BLANCO MACAEL
- ⑥ TUBO DEFENSA DE ACERO INOXIDABLE  $\phi$  10cm
- ⑦ SOLERIA 40x40x2, MARMOL BLANCO MACAEL
- ⑧ ENCIMERA Y ALFEIZAR DE MARMOL BLANCO MACAEL
- ⑨ SOLERIA MARMOL BLANCO MACAEL
- ⑩ UMBRAL Y ESCALONES FORMADOS DE HUELLA Y TABICA DE MARMOL NEGRO MARQUINA DE 4cm
- ⑪ SOLERIA DE LADRILLO DE 3cm
- ⑫ PLATAFORMA Y ESCALON DE MARMOL NEGRO MARQUINA
- ⑬ UMBRAL DE MARMOL NEGRO MARQUINA 47x20 CON PENDIENTE

- REPOSICION DE SILLARES CAJEADOS CON PIEDRAS
- MORTERO DE REPOSICION

PROYECTO DE RESTAURACION DE LAS MURALLAS DEL ALCAZAR VIEJO DE CORDOBA  
 PLANO DE RESTAURACION Y CONSOLIDACION N° 28

TORRE DE BELEN – PLANTAS BAJA Y PRIMERA E1:50

ANTONIO CASTRO ESCOBAR – JUAN JIMENEZ POVEDANO  
 ARQUITECTOS

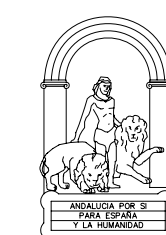

JUNTA DE ANDALUCIA  
 CONSEJERIA DE CULTURA Y MEDIO AMBIENTE – DIRECCION GENERAL DE BIENES CULTURALES