


ESTRUCTURA ESTADO ACTUAL e 1:200

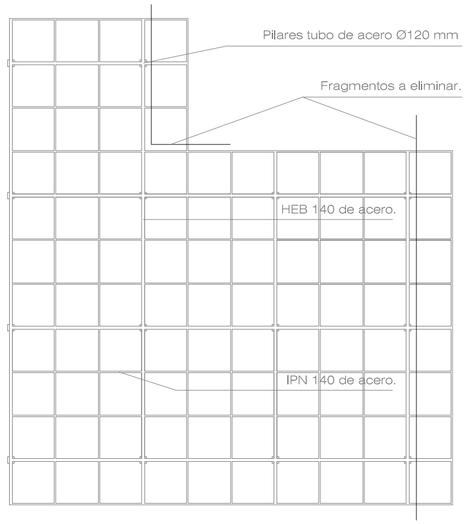


ESTRUCTURA REFORMADA e 1:200




SECCIÓN 1-1

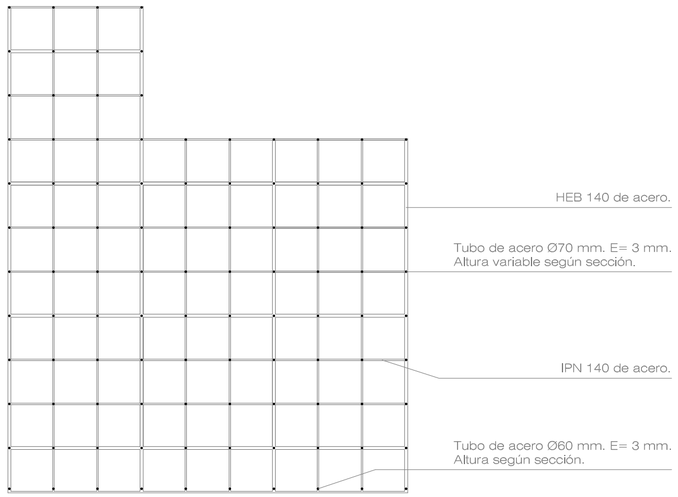


SECCIÓN 2-2

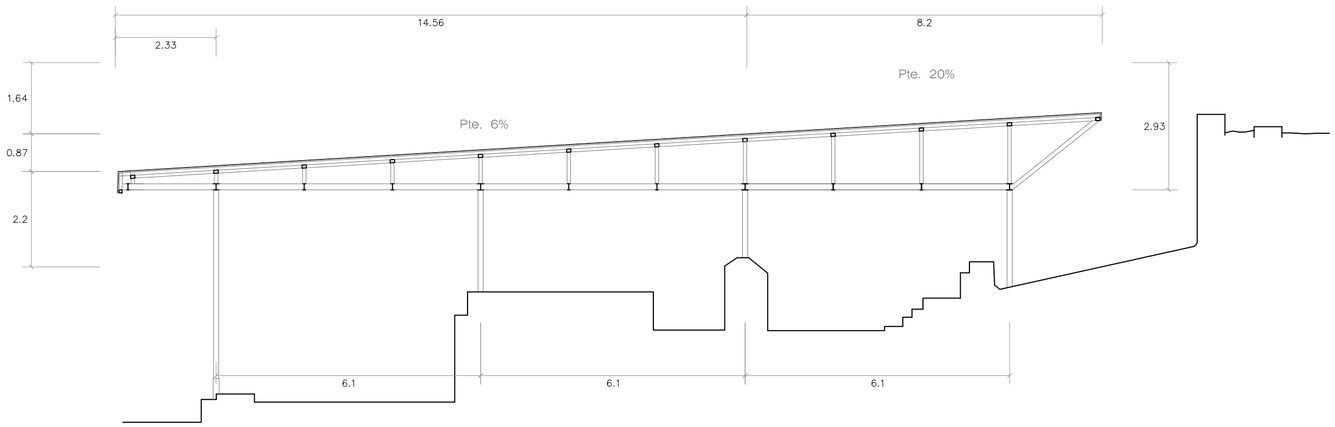


JUNTA DE ANDALUCÍA

CONSEJERÍA DE CULTURA

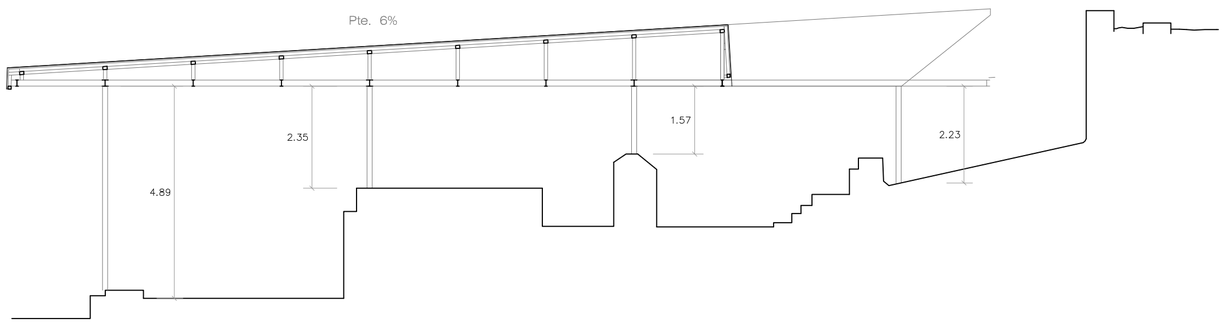PROYECTO DE CONSOLIDACION DE LAS RUINAS ROMANAS DE MUNIGUA

DICIEMBRE 1999

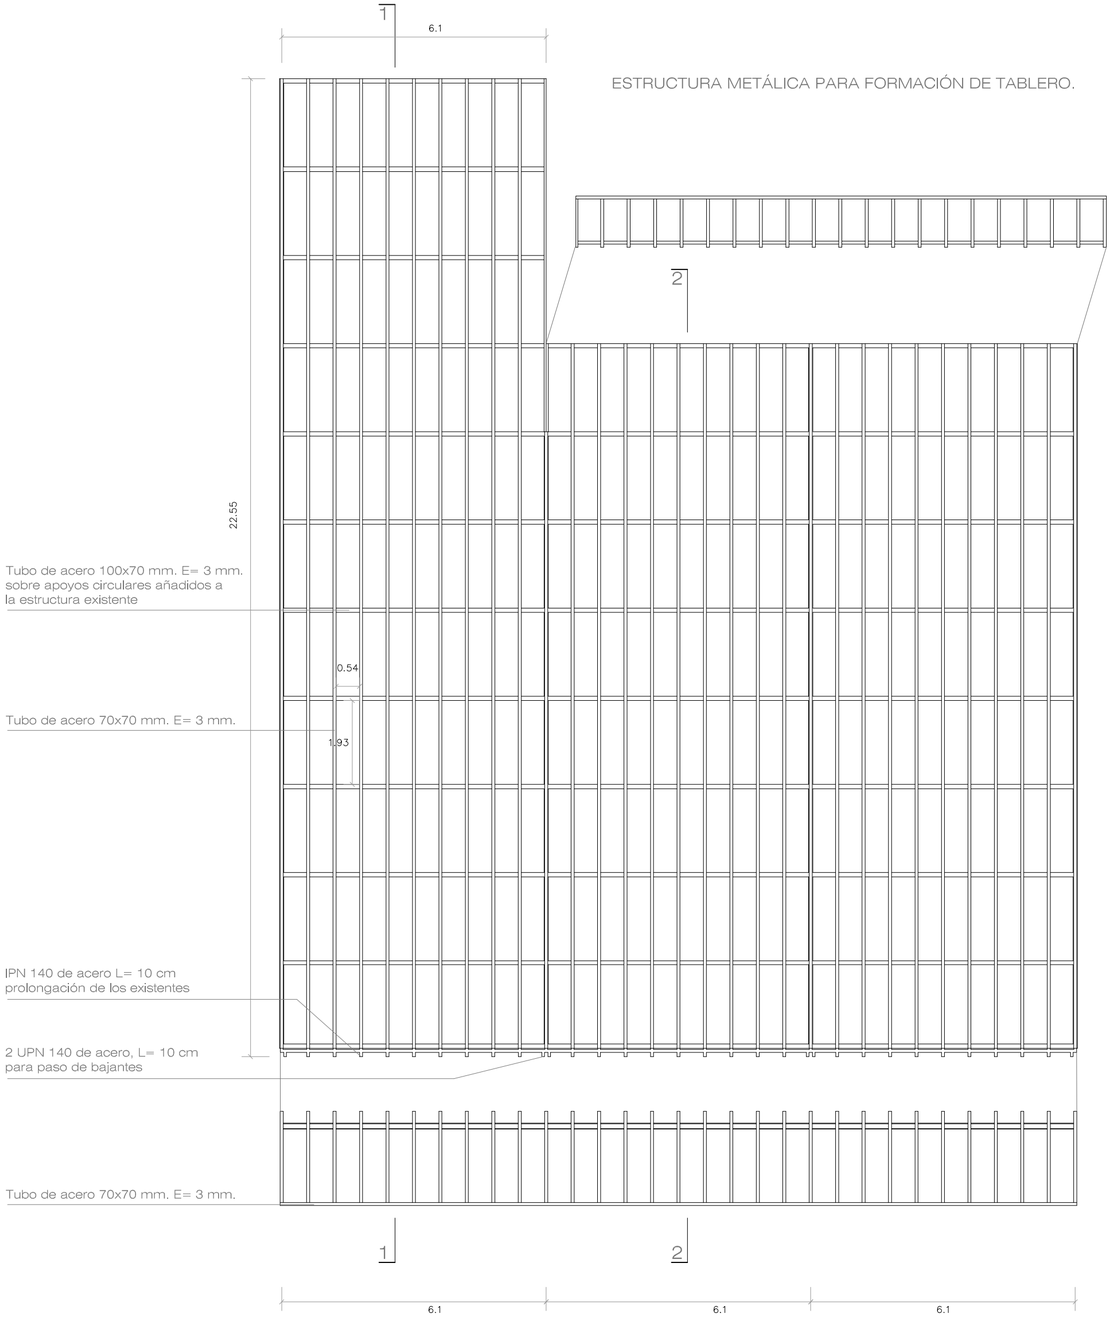PLANTAS Y SECCIONES ESTRUCTURA METÁLICA CUBRICIÓN TERMAS

MABEL REGIDOR JIMÉNEZ arquitecto

ESCALA 1/100

9