




SECCIÓN A-A'. ALZADO SURESTE

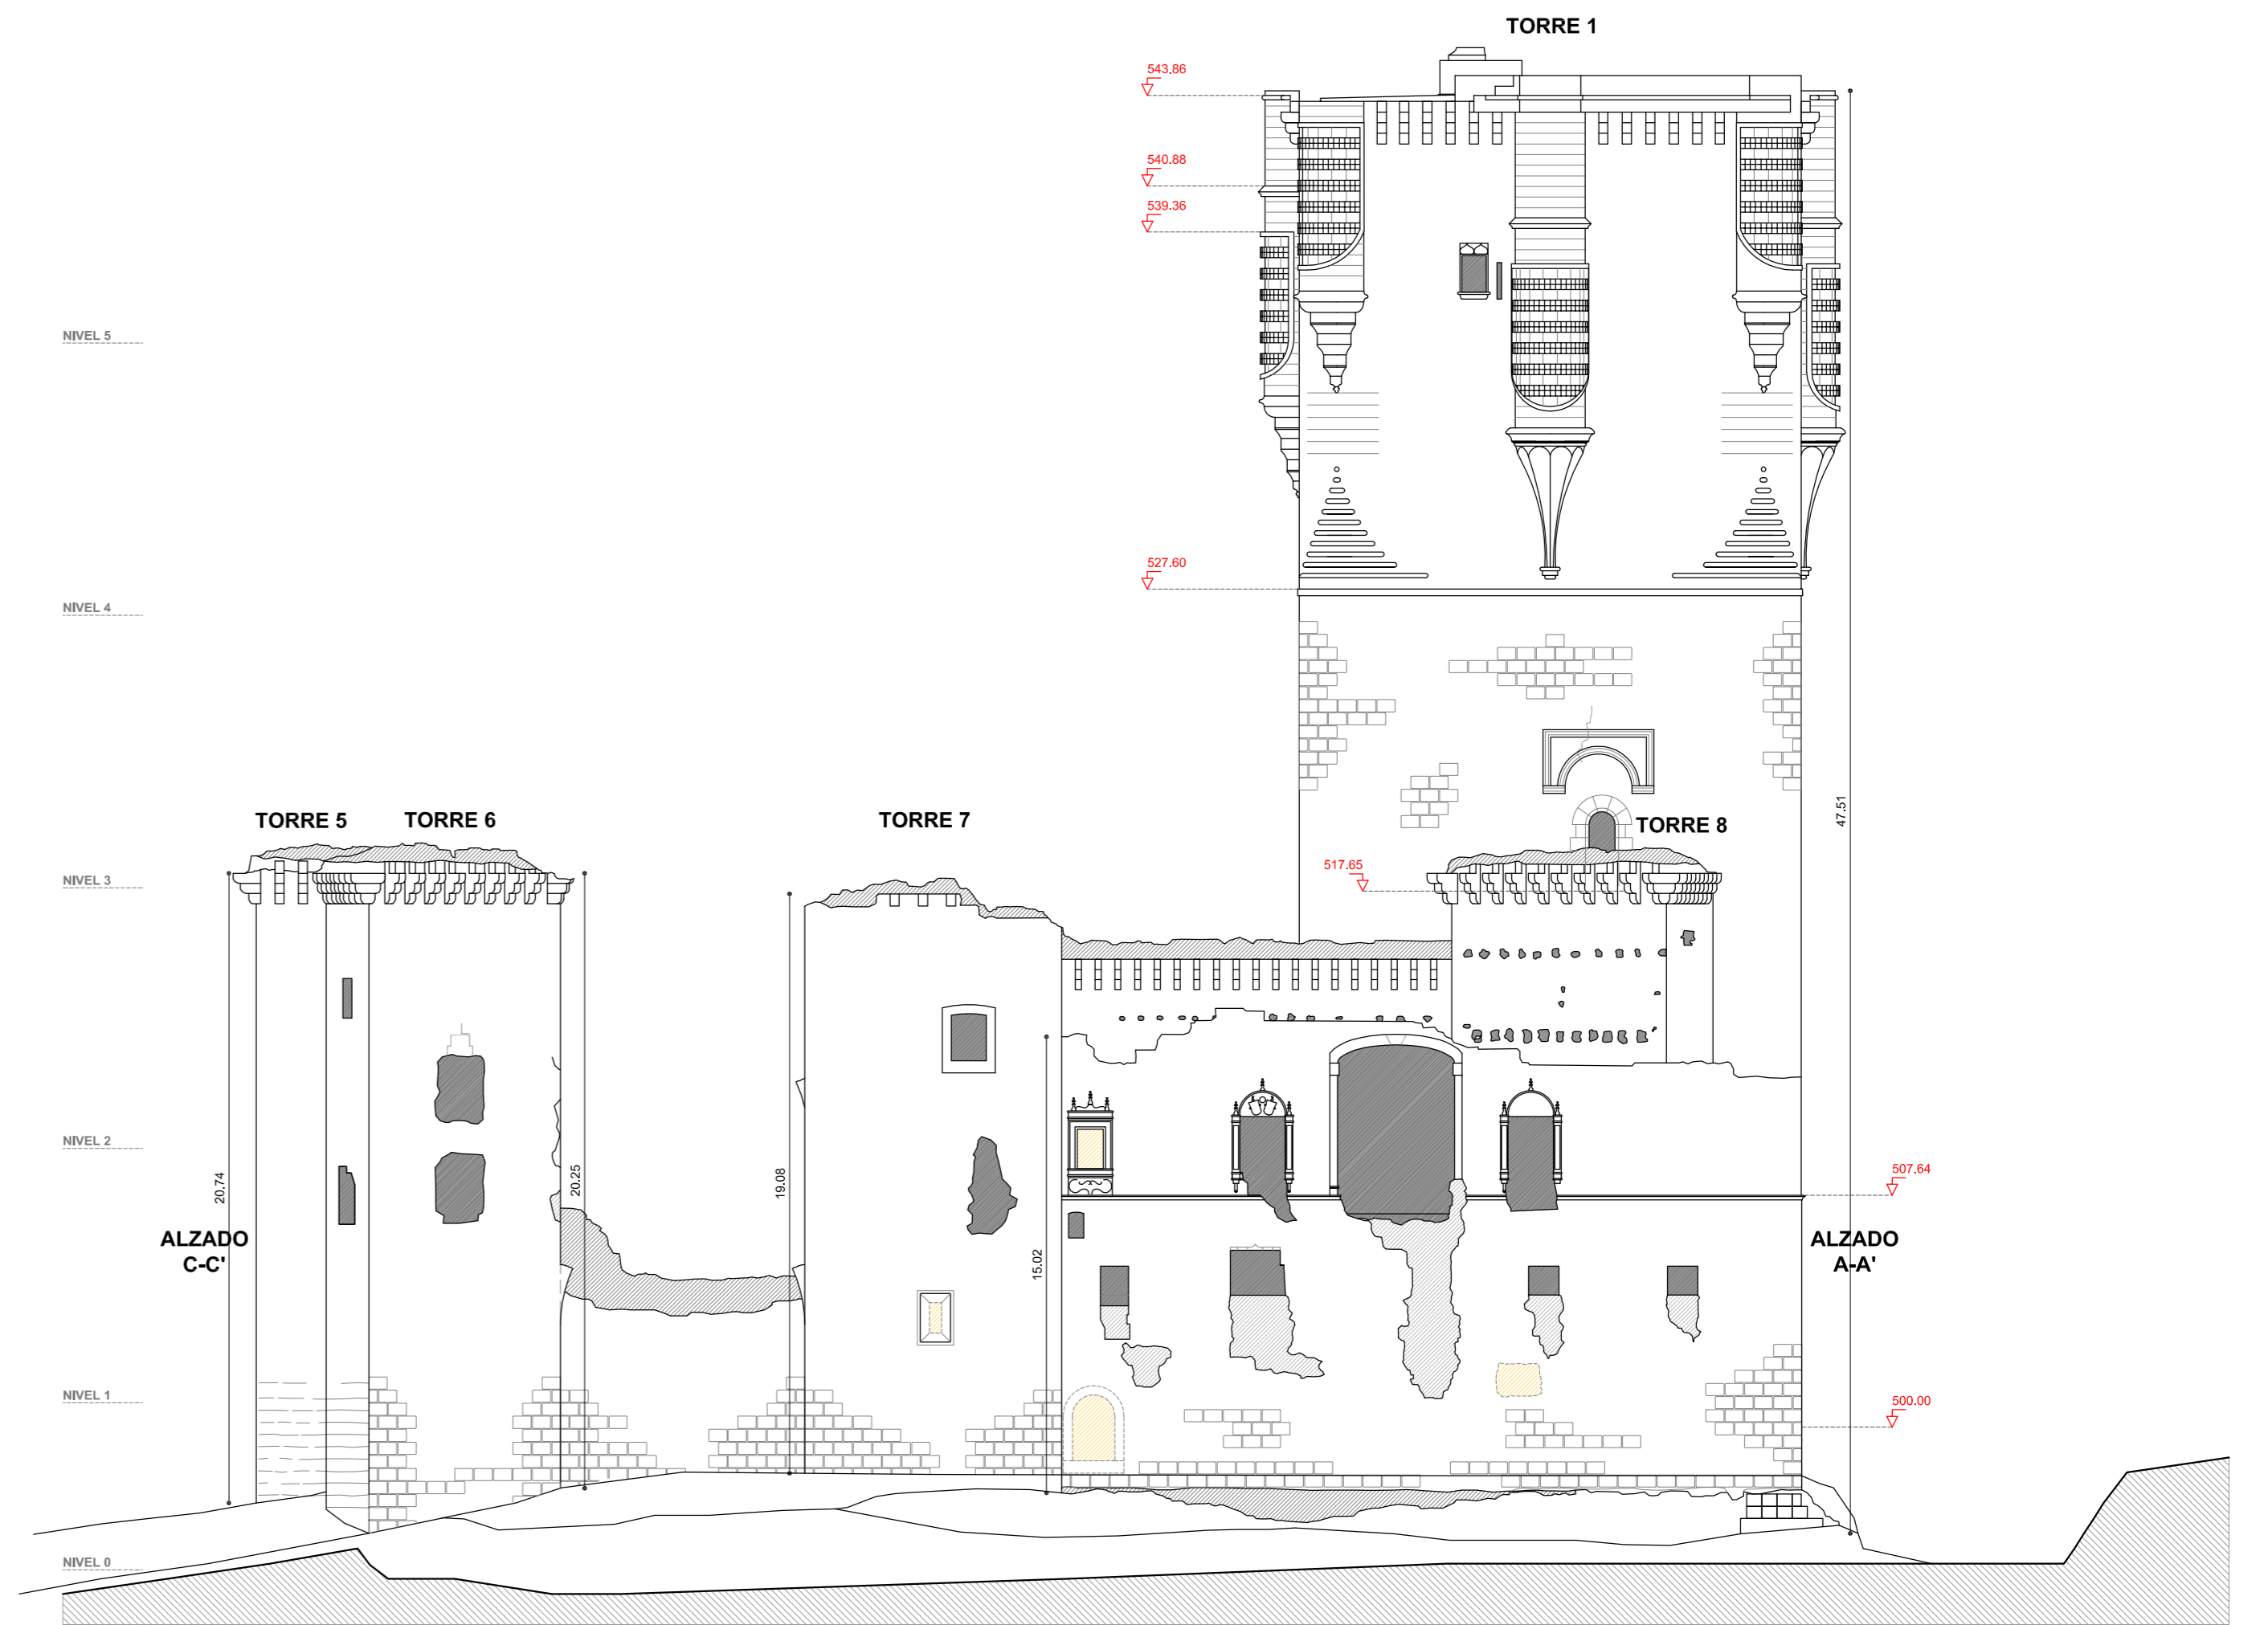

SECCIÓN B-B'. ALZADO SUROESTE

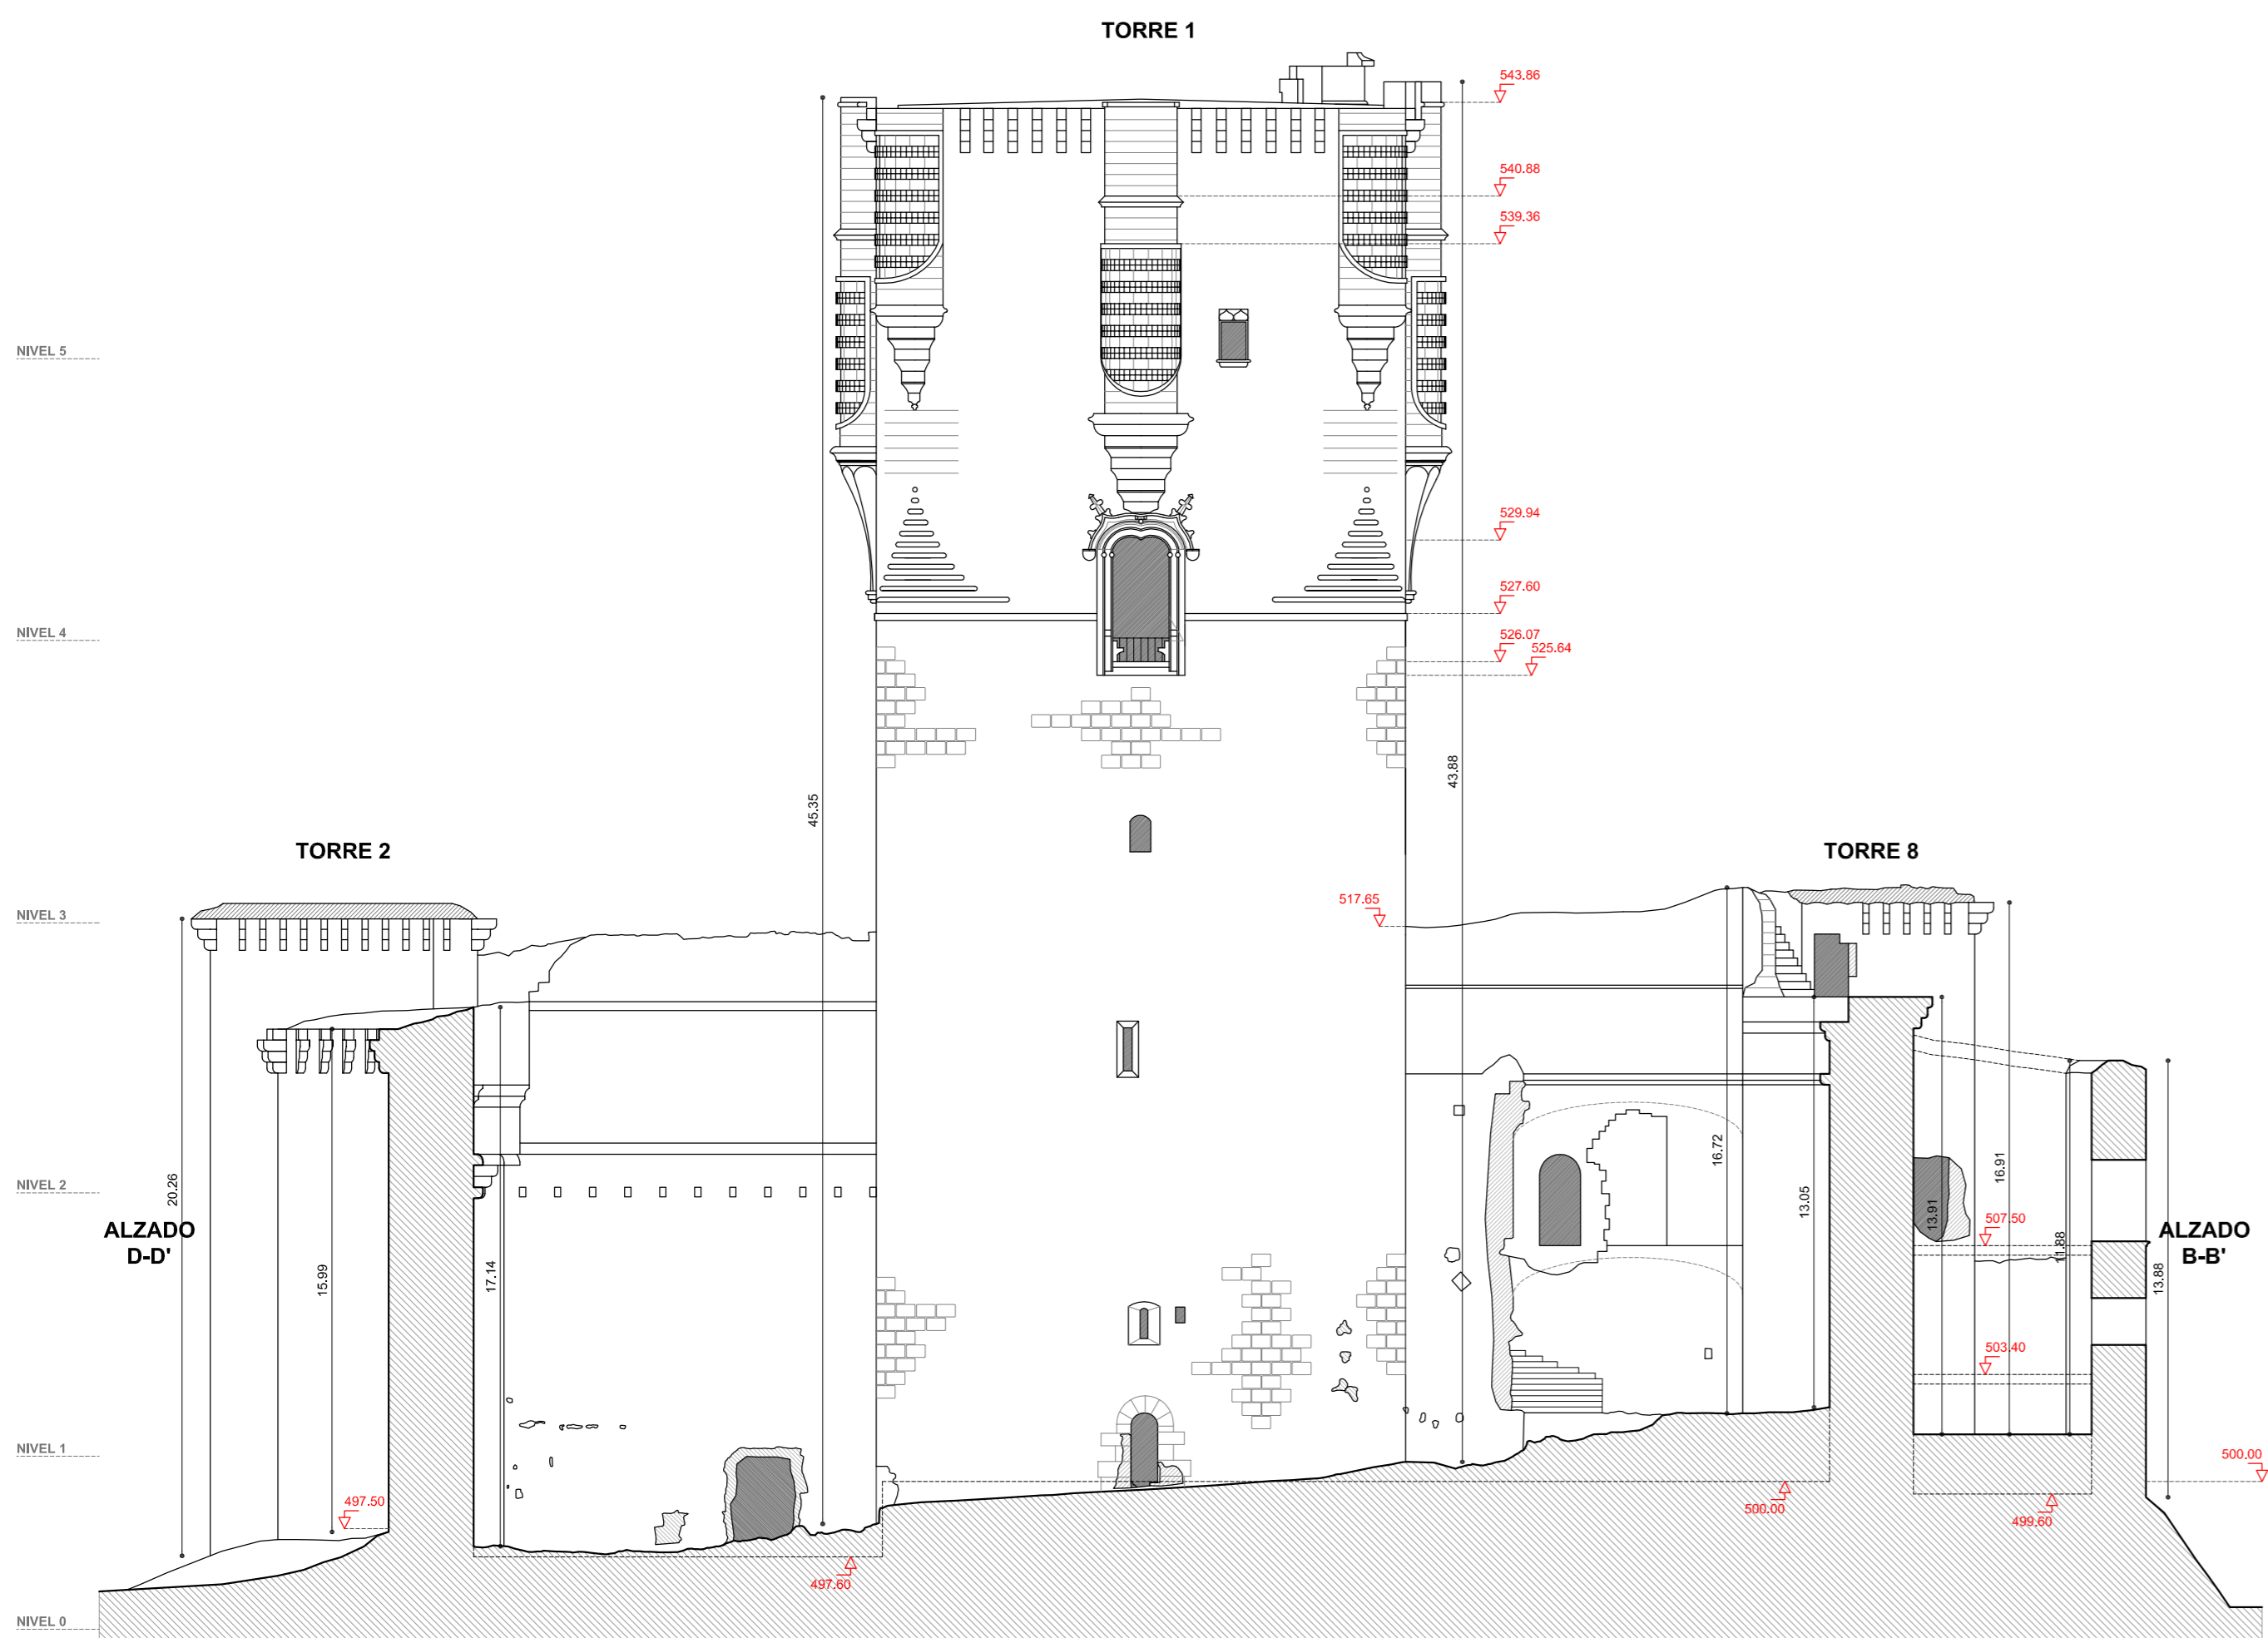

SECCIÓN E-E'

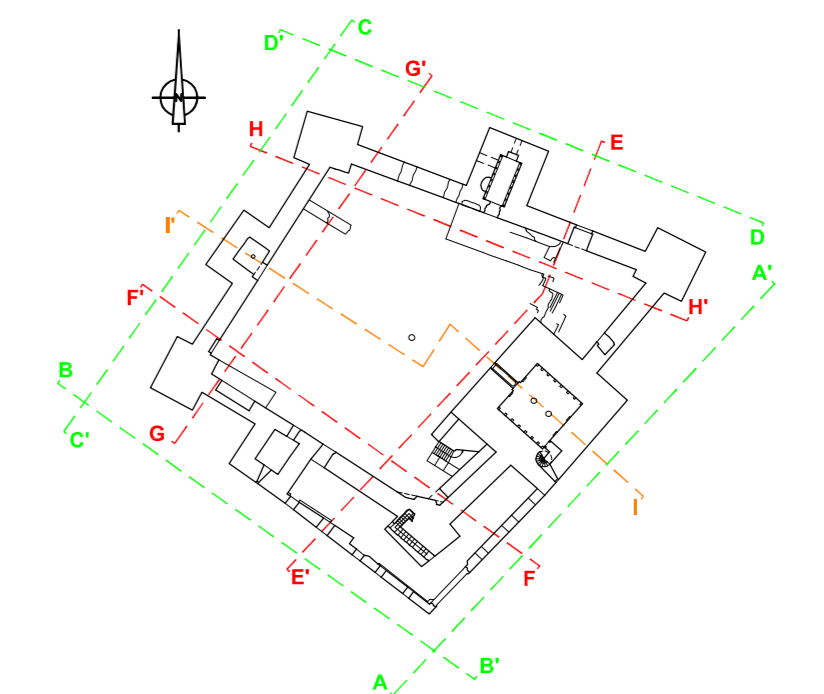

SUPERVISADO
12 NOV. 2012
OFICINA DE SUPERVISIÓN
CONSEJERÍA DE CULTURA Y DEPORTE

JUNTA DE ANDALUCÍA
CONSEJERÍA DE CULTURA

PROYECTO DE EJECUCIÓN DE CONSOLIDACIÓN Y PUESTA EN VALOR
DEL RECINTO AMURALLADO Y CASTILLO DE BELCÁZAR (CÓRDOBA)

PLANO Nº B-05 PLANOS DE ESTADO ACTUAL
CASTILLO. ALZADOS Y SECCIONES I
DIBUJO ARQUITECTÓNICO. CARACTERÍSTICAS CONSTRUCTIVAS
ESCALA 1/200
FECHA 06/2011/02/2012

PEDRO PEÑA AMARO / ARQUITECTO