




SECCIÓN C-C'. ALZADO NOROESTE

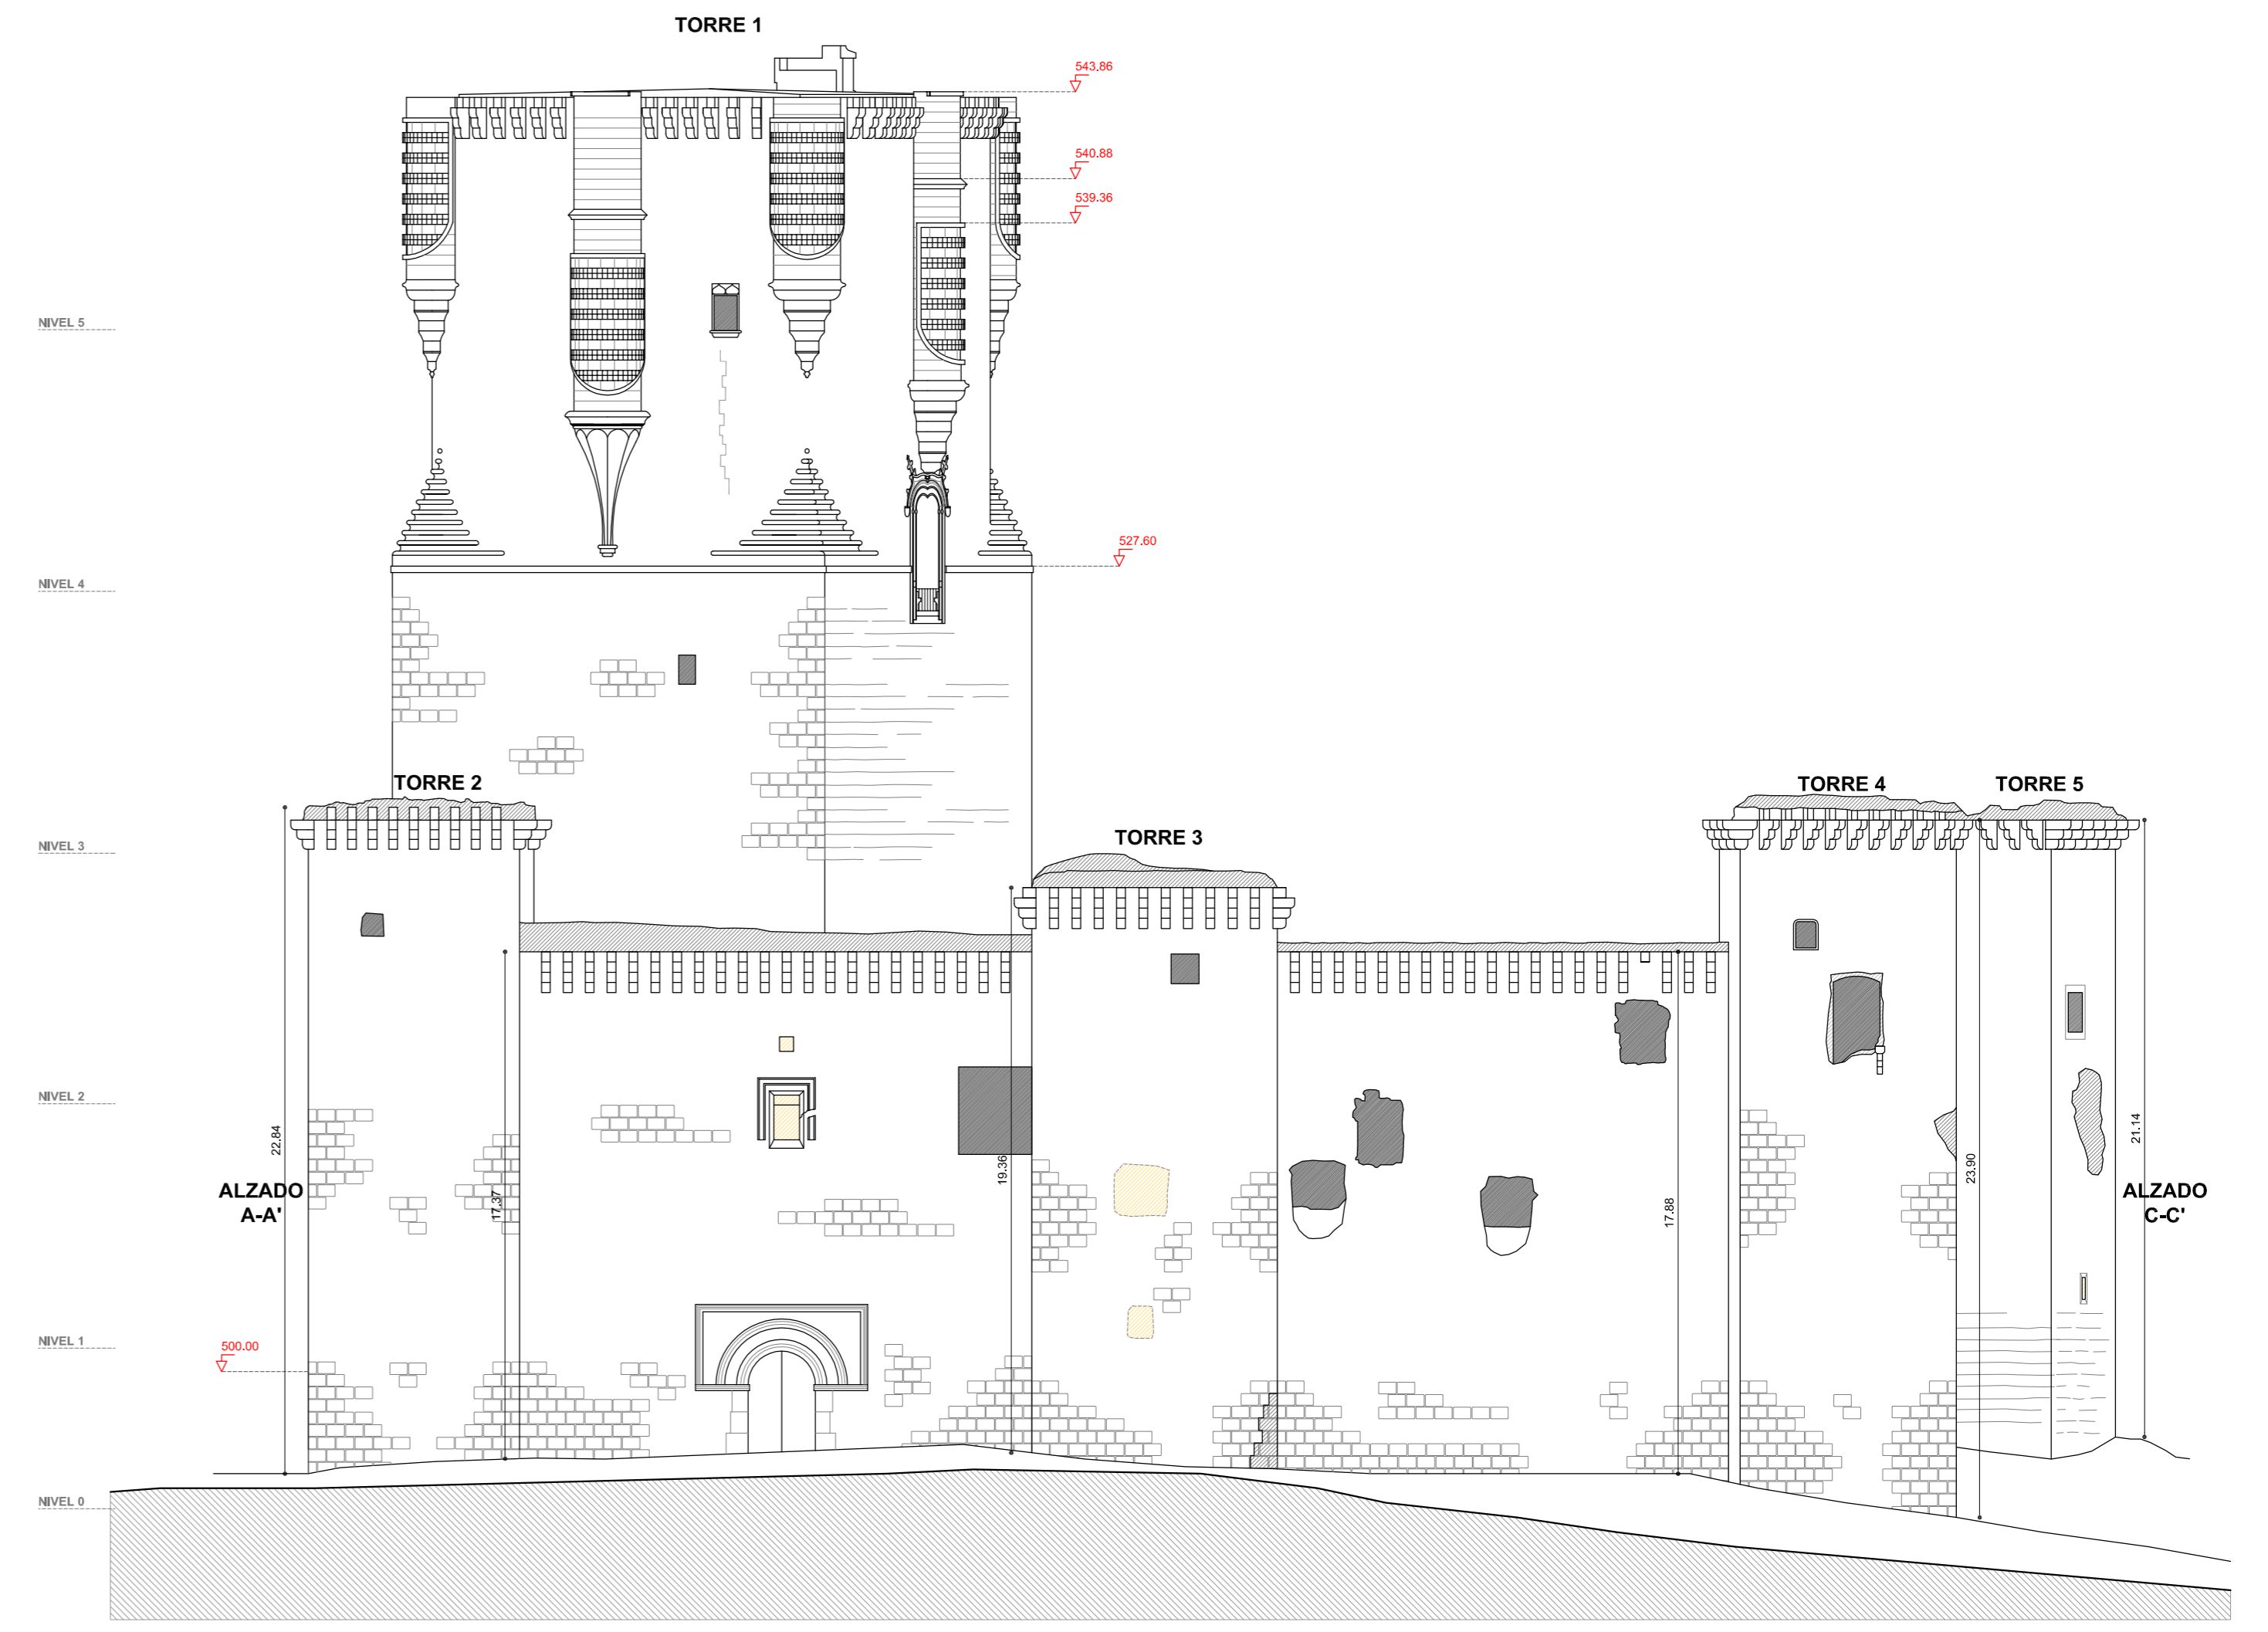


SECCIÓN D-D'. ALZADO NORESTE

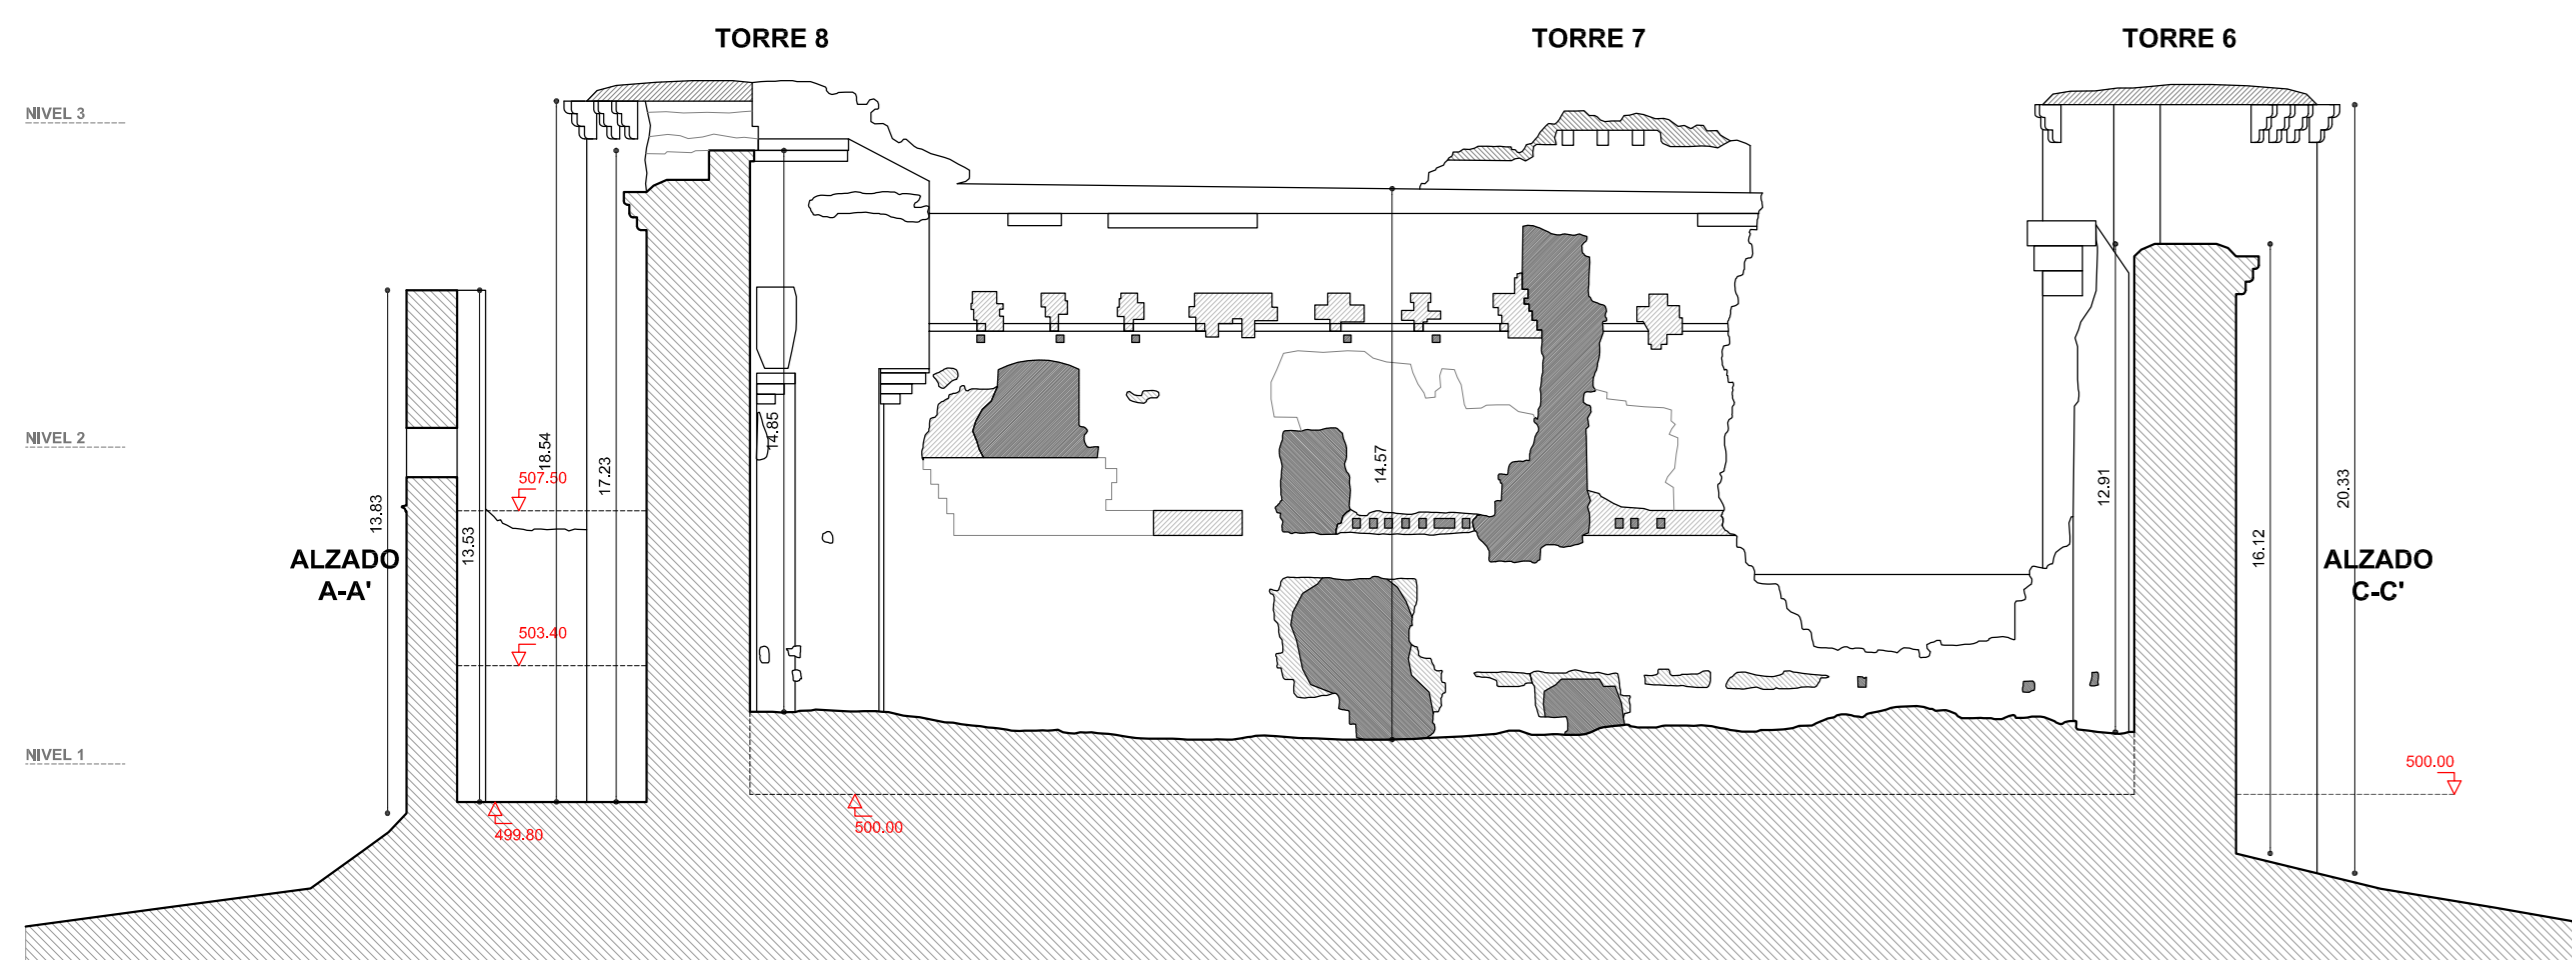

SECCIÓN F-F'

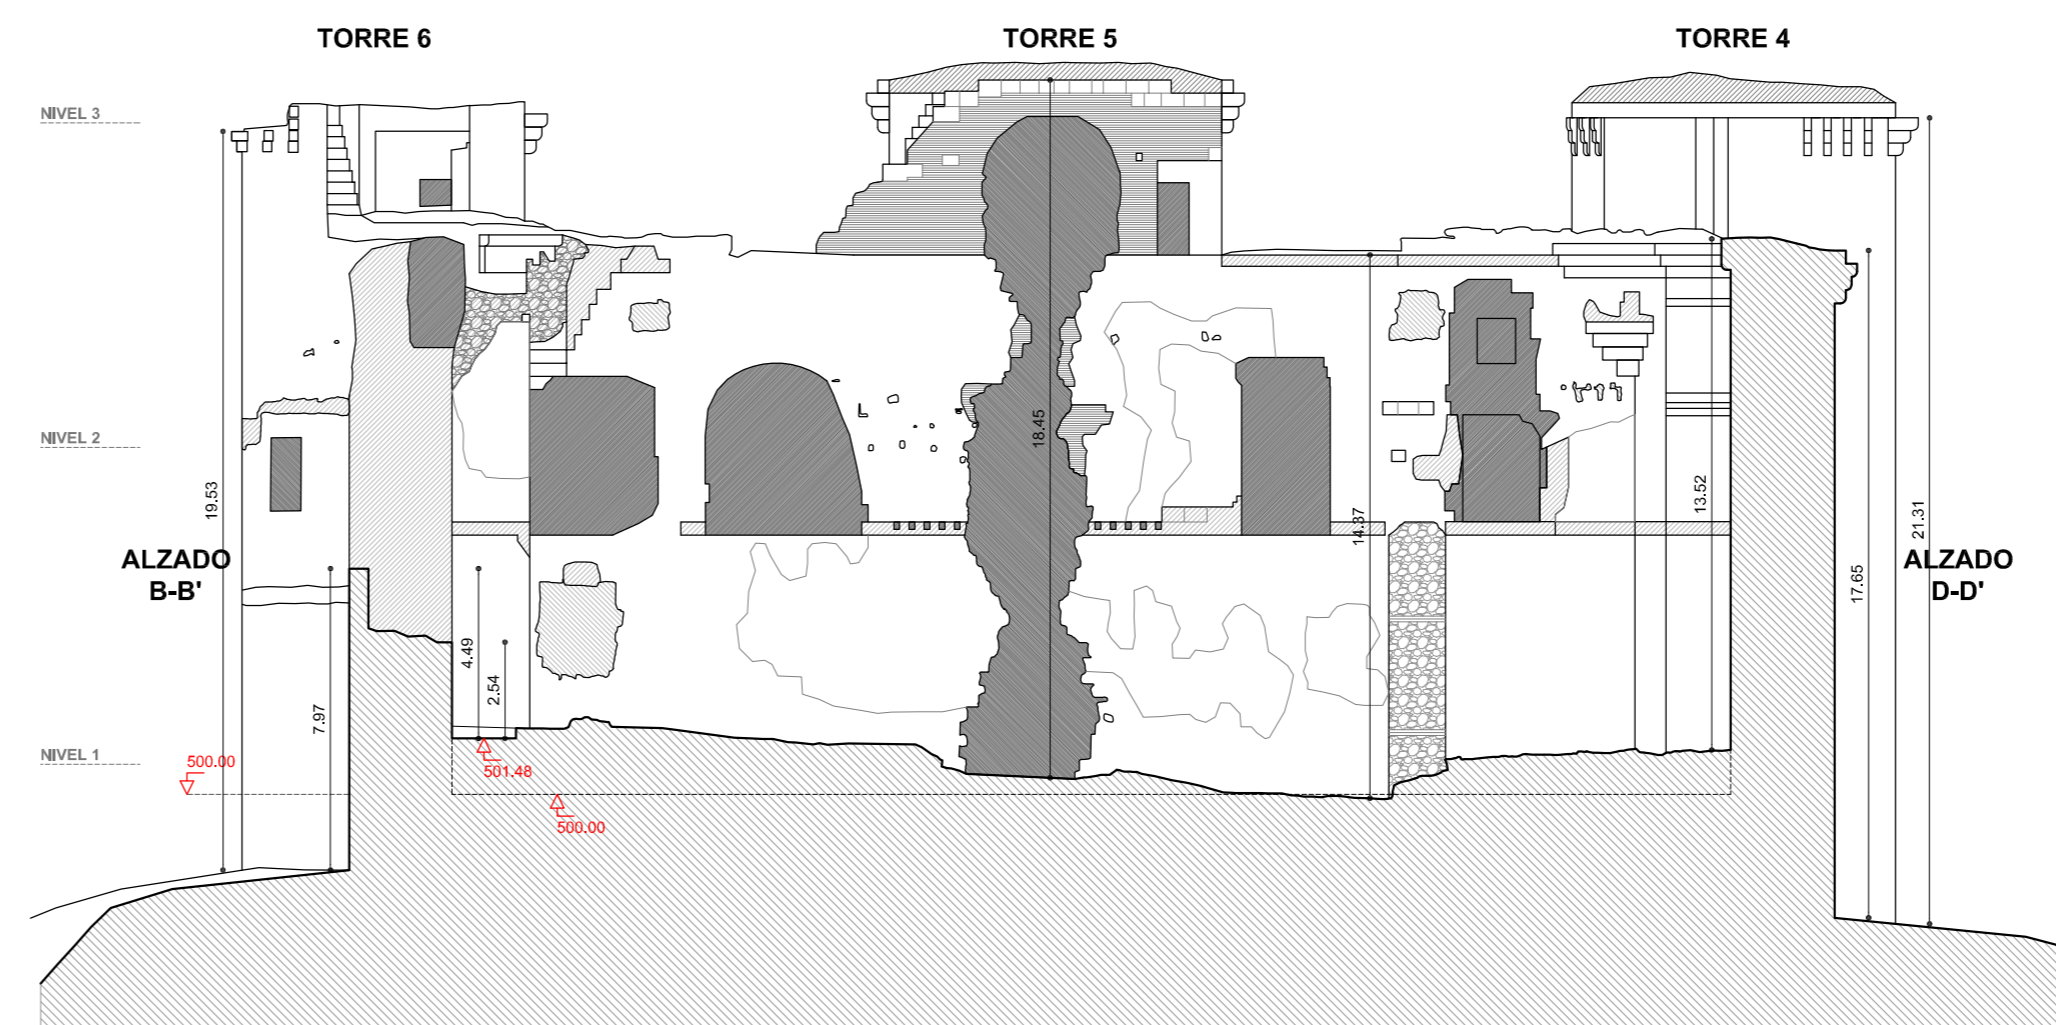

SECCIÓN G-G'

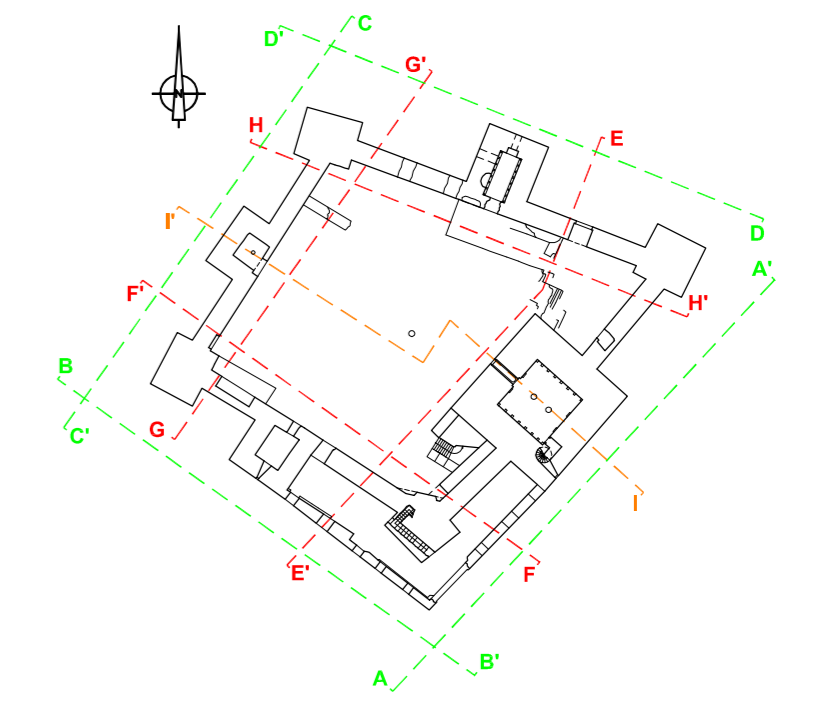

**SUPERVISADO**  
12 NOV. 2012  
OFICINA DE SUPERVISIÓN  
CONSEJERÍA DE CULTURA Y DEPORTE

  
JUNTA DE ANDALUCÍA  
CONSEJERÍA DE CULTURA

**PROYECTO DE EJECUCIÓN DE CONSOLIDACIÓN Y PUESTA EN VALOR DEL RECINTO AMURALLADO Y CASTILLO DE BELCÁZAR (CÓRDOBA)**

PLANO Nº **B-06** PLANOS DE ESTADO ACTUAL  
CASTILLO. ALZADOS Y SECCIONES II  
DIBUJO ARQUITECTÓNICO, CARACTERÍSTICAS CONSTRUCTIVAS

ESCALA 1:200  
FECHA 06/2011/02/2012  
PEDRO PEÑA AMARO / ARQUITECTO