


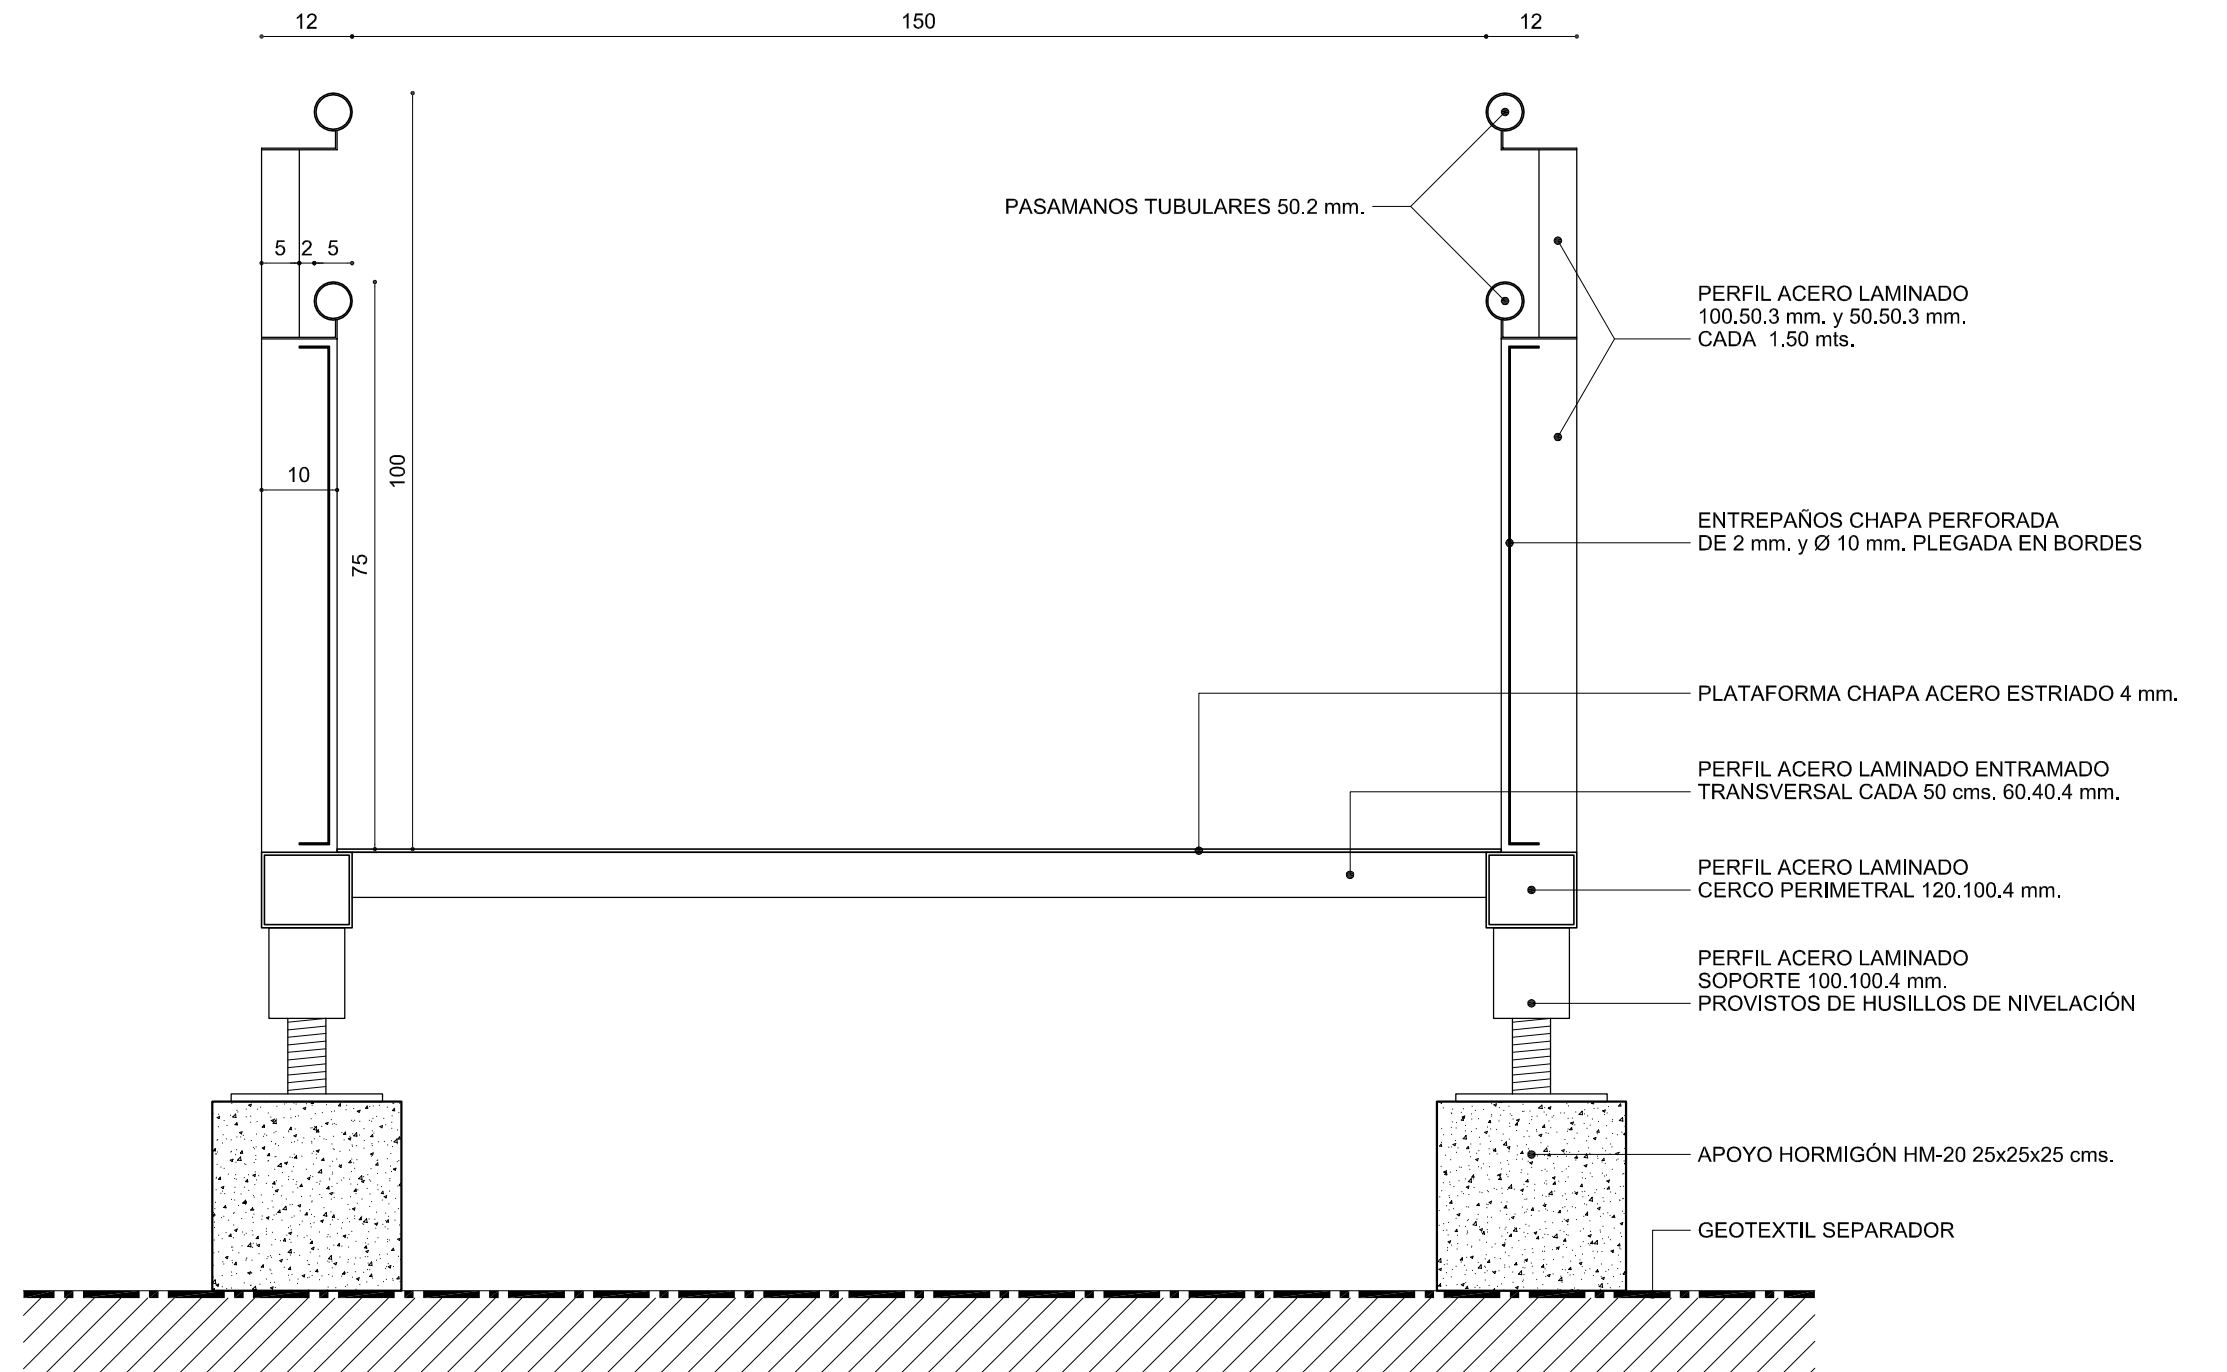

DETALLE RAMPA DE ACCESO A TORRE HOMENAJE ESCALA 1/10



SUPERVISADO
12 NOV. 2012
OFICINA DE SUPERVISIÓN
CONSEJERÍA DE CULTURA Y DEPORTE



PROYECTO DE EJECUCIÓN DE CONSOLIDACIÓN Y PUESTA EN VALOR DEL RECINTO AMURALLADO Y CASTILLO DE BELALCÁZAR (CÓRDOBA)

PLANO Nº **C-38** PLANOS DE INTERVENCIÓN
CASTILLO. INTINERARIO ACCESIBLE
IDENTIFICACIÓN INTERVENCIÓN IRC7

ESCALA 1/100 - 1/10

FECHA 06_2011 / 02_2012

PEDRO PEÑA AMARO / ARQUITECTO