



ENTARIMADO DE MADERA DE IROKO

ESCALA 1:100

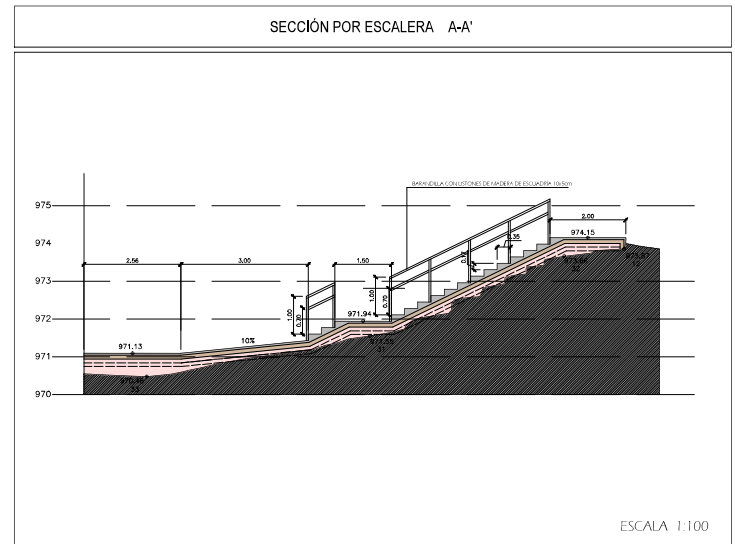


ESCALA 1:100

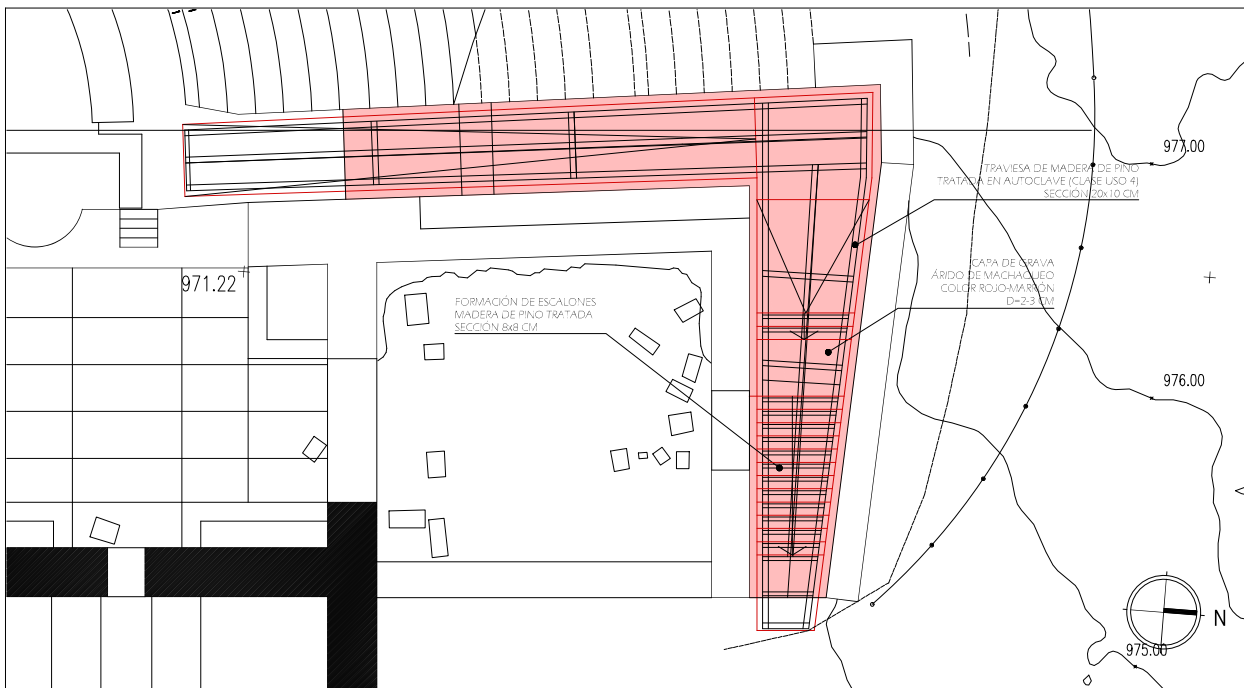

SUBSTRUCTURA DE MADERA DE PINO TRATADA SOBRE CAPA DE GRAVA

ESCALA 1:100

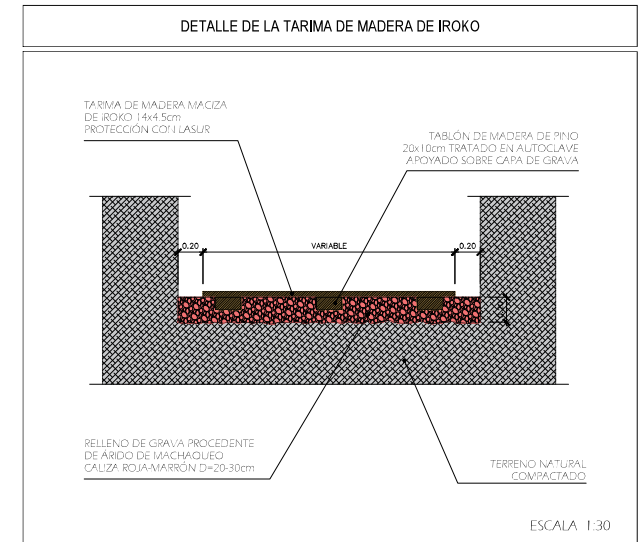

ESCALA 1:30

PROYECTO BÁSICO Y DE EJECUCIÓN DE TRATAMIENTO DE ESCORRENTÍAS, DRENAJES Y EVACUACIÓN DE AGUAS PLUVIALES DE LA LADERA Y LA CÁVEA DEL TEATRO ROMANO DE ACINIPO ZONA ARQUEOLÓGICA DE ACINIPO RONDA (MÁLAGA)

ADITUS NORTE	ARQUITECTOS:	PROMOTOR:	EXB:
	SERGIO VALADEZ MATEOS	JUNTA DE ANDALUCÍA	17_09
	PEDRO GURRIARAN DAZA	CONSEJERÍA DE CULTURA (DELEGACIÓN PROVINCIAL DE MÁLAGA)	
	DESIGNACIÓN:	ESCALA:	Nº DE PLANO:

AD ADECUACIÓN DEL ADITUS NORTE

1 / 100

M08

OCTUBRE 2021