




CERCA ESTE. MODULO A REPARAR. ALZADO EXTERIOR
ESCALA 1/50

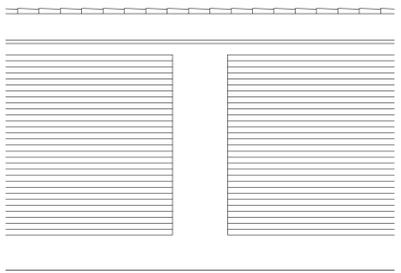


CERCA ESTE. MODULO A REPARAR. ALZADO INTERIOR
ESCALA 1/50

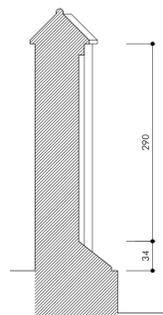


CERCA ESTE. SECCIÓN VERTICAL
ESCALA 1/50. COTAS EN CM.

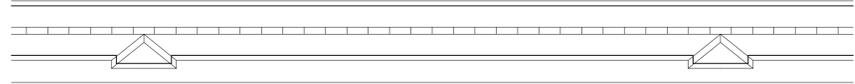


CERCA ESTE. MODULACIÓN. PLANTA SUPERIOR
ESCALA 1/50

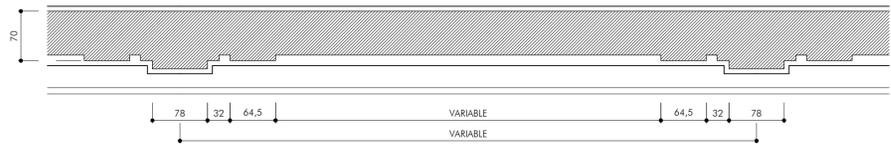


CERCA ESTE. MODULACIÓN DE LA PARTE HISTÓRICA A REPARAR. SECCIÓN HORIZONTAL
ESCALA 1/50. COTAS EN CM.

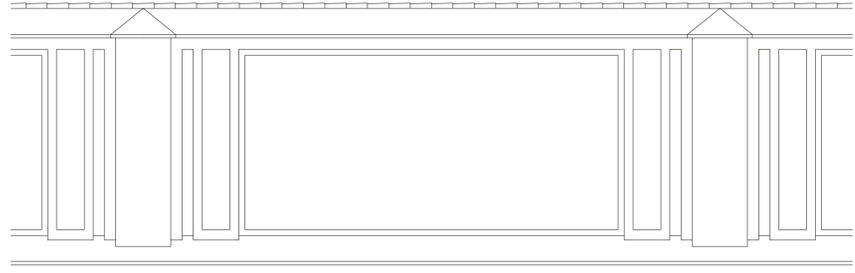

CERCA ESTE. MODULO DE NUEVA CONSTRUCCION. MODELO SIN AVITOLADO.
ALZADO EXTERIOR
ESCALA 1/50

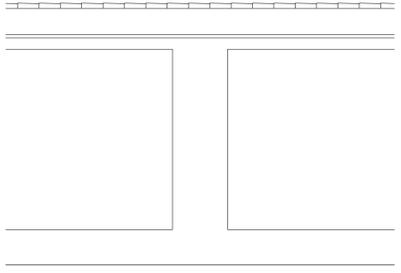


CERCA ESTE. MODULO DE NUEVA CONSTRUCCION. ALZADO INTERIOR
ESCALA 1/50
APILASTRADO COMPUESTO POR PILASTRA Y RETROPILASTRA DE 271 CM DE ANCHO FORMADO POR SUPERPOSICIÓN DE PLACAS DE AQUAPANEL CEMENT BOARD OUTDOOR DE KNAUFF DE 12,5 MM SOBRE BASE MAESTREADA DEL ANCHO DEL APILASTRADO

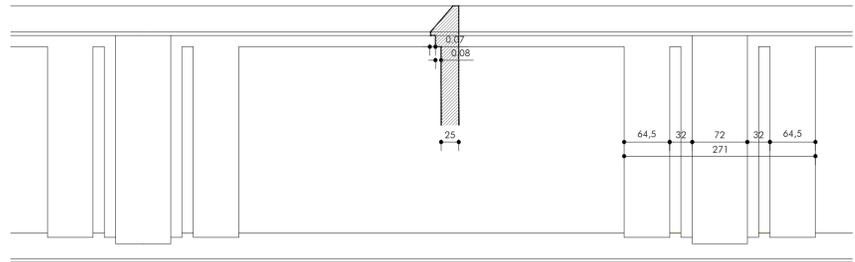

CERCA ESTE. APILASTRADO SOBRE EL MURO DE HORMIGÓN EXISTENTE. SOLUCIÓN ADOPTADA PARA MUESTRA EN OBRA CON PILASTRAS Y MOLDURA DE KNAUF ACUAPANEL SOBRE RECRECIDO.
ESCALA 1/50




CERCA ESTE. MODULO DE NUEVA CONSTRUCCION. MODELO SIMPLIFICADO.
ALZADO EXTERIOR
ESCALA 1/50

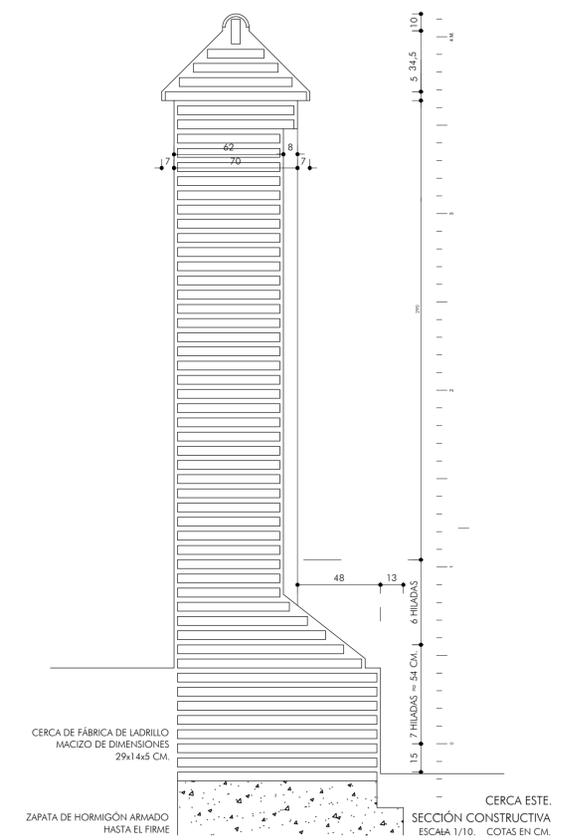

CERCA ESTE. SECCIÓN CONSTRUCTIVA
ESCALA 1/10. COTAS EN CM.

CERCA DE FÁBRICA DE LADRILLO MACIZO DE DIMENSIONES 29x14x5 CM.

ZAPATA DE HORMIGÓN ARMADO HASTA EL FIRME

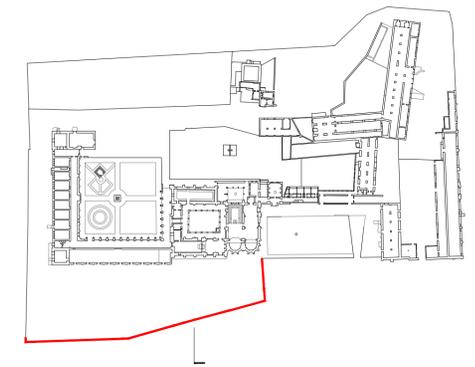

CERCA ESTE. SITUACIÓN EN EL CONJUNTO MONACAL

TODAS LAS COTAS Y DIMENSIONES SE COMPROBARÁN EN OBRA

 CONSEJERÍA DE CULTURA Y PATRIMONIO HISTÓRICO DIRECCIÓN GENERAL DE PATRIMONIO HISTÓRICO Y DOCUMENTAL DEPARTAMENTO DE CONSERVACIÓN DEL PATRIMONIO HISTÓRICO		 SUPERVISADO B060864412723
MONASTERIO DE SAN ISIDORO DEL CAMPO RESTAURACIÓN DE LA CERCA ORIENTAL ACTUALIZACIÓN DEL PROYECTO BÁSICO Y DE EJECUCIÓN		
CATEGORÍA	<input type="checkbox"/> CONJUNTO HISTÓRICO <input type="checkbox"/> SITIO HISTÓRICO <input type="checkbox"/> ZONA ARQUEOLÓGICA <input checked="" type="checkbox"/> MONUMENTO <input type="checkbox"/> JARDÍN HISTÓRICO	
PROVINCIA: SEVILLA	MUNICIPIO: SANTIPONCE	DIRECCIÓN: AVDA. DE SAN ISIDORO DEL CAMPO, 18
PLANO Nº 08	TÍTULO PROYECTO. CERCA ORIENTAL. DETALLES.	
ESCALA 1/200	CARTOGRAFÍA BASE	LEVANTAMIENTO PLANIMÉTRICO BASE (MAYO 2005)
DICIEMBRE 2019	ARQUITECTO REDACTOR	RICARDO ALARIO LÓPEZ