



DOCUMENTACIÓN ANEXA

ANEXO I: INVENTARIO LOCAL DE INSTALACIONES DEPORTIVAS

Código IEDA: 6317

C.E.I.P. NUESTRA SEÑORA DE LOS DOLORES

GASPAR SARO 23591, Larva (Jaén)

Teléfono: 953782001

Teléfono móvil:

Fax: 953782001

Email: 23002553.edu@juntadeandalucia.es

Web:

Pertenece a Centro educativo

Pistas y pabellones deportivos

Tipo de gestor

- PROPIEDAD PUBLICA
- M INTERIOR
- ADMINISTRACION AUTONOMICA EDUCATIVO
- CC.AA

C.E.I.P. NUESTRA SEÑORA DE LOS DOLORES

Atributos

Accesibilidad/Supresión de barreras arquitectónicas

- Deportistas: Permite la circulación exterior
- Visitantes/Espectadores: Permite la circulación exterior

Régimen de acceso

- Restringido: Restringido a alumnos

Protección contra incendios

- Extintores portátiles

Usuarios

- Escolares

C.E.I.P. NUESTRA SEÑORA DE LOS DOLORES

Espacios deportivos (1/2): PISTA BALONCESTO

Actividad principal

- BALONCESTO
- MINIBASKET

Cerramiento

- ESPACIO ABIERTO
- Aire libre (no dispone de cubierta)

Conservación del pavimento

- PERMITE LA PRACTICA DEPORTIVA
- Bueno

Estado de uso

- EN USO
- Normal

Iluminación

- PERMITE EL USO NOCTURNO
- Permite entrenamientos

Pavimento

- HORMIGONES AGLOMERADOS
- Asfalto

Tipo de espacio

- CONVENCIONAL REGLADO
- Pistas
- PISTAS ESPECIALIZADAS Y OTRAS PISTAS
- Otras pistas menores a 400 m²

Espacio convencional reglado : Pista >
Largo (m) >

Espacio convencional reglado : Pista >
Ancho (m) >

Espacio convencional reglado : Pista >
Superficie (m²) > 260

Espacio convencional reglado : Pista >
Orientación del eje longitudinal >
NORESTE - SUROESTE

C.E.I.P. NUESTRA SEÑORA DE LOS DOLORES

Espacios deportivos (2/2): PISTA POLIDEPORTIVA

Actividad principal

- FÚTBOL
- FÚTBOL SALA

Cerramiento

- ESPACIO ABIERTO
- Aire libre (no dispone de cubierta)

Conservación del pavimento

- PERMITE LA PRACTICA DEPORTIVA
- Bueno

Estado de uso

- EN USO
- Normal

Iluminación

- PERMITE EL USO NOCTURNO
- Permite entrenamientos

Pavimento

- HORMIGONES AGLOMERADOS
- Hormigon con tratamiento superficial

Tipo de espacio

- CONVENCIONAL REGLADO
- Pistas
- PISTAS POLIDEPORTIVAS
- Pista Polideportiva de 800 a 1000 m2

Actividad secundaria

Actividad secundaria

Actividad secundaria

VOLEIBOL
Espacio convencional reglado : Pista >
Largo (m) >

Espacio convencional reglado : Pista >
Ancho (m) >

Espacio convencional reglado : Pista >
Superficie (m²) > 924

Espacio convencional reglado : Pista >
Orientación del eje longitudinal >
NORESTE - SUROESTE

Código IEDA: 6318

COMPLEJO POLIDEPORTIVO MUNICIPAL

CALLE GASPAR SARO 23591, Larva (Jaén)

Teléfono: 953781500

Teléfono móvil:

Fax: 953781666

Email: larva@promojaen.es

Web: www.larva.es

Otros espacios complementarios, Campos de fútbol, Pistas de padel, Pistas y pabellones deportivos, Salas

Tipo de gestor

- PROPIEDAD PUBLICA
- ADMINISTRACION LOCAL
- AYUNTAMIENTO

COMPLEJO POLIDEPORTIVO MUNICIPAL

Atributos

Accesibilidad/Supresión de barreras arquitectónicas

- Deportistas: Permite la circulación exterior
- Visitantes/Espectadores: Permite la circulación exterior

Régimen de acceso

- Libre: Libre gratuito

Usuarios

- Deportistas en general

Servicios generales

- Movilidad: Aparcamiento (propio o en las inmediaciones)
- Servicios generales: Control de acceso
- Servicios generales: Oficinas
- Servicio de mantenimiento: Almacén general

COMPLEJO POLIDEPORTIVO MUNICIPAL

Espacios deportivos (1/4): PISTA POLIDEPORTIVA CUBIERTA

Actividad principal

- FÚTBOL
- FÚTBOL SALA

Cerramiento

- RECINTO CERRADO
- Cerrado fijo (cerramiento tradicional)

Conservación del pavimento

- PERMITE LA PRACTICA DEPORTIVA
- Bueno

Estado de uso

- EN USO
- Normal

Iluminación

- PERMITE EL USO NOCTURNO
- Permite entrenamientos

Pavimento

- HORMIGONES AGLOMERADOS
- Hormigon con tratamiento superficial

Tipo de espacio

- CONVENCIONAL REGLADO
- Pistas
- PISTAS POLIDEPORTIVAS
- Pista Polideportiva de 800 a 1000 m2

Actividad secundaria

Actividad secundaria

Actividad secundaria

ESPACIO CONVENCIONAL REGLADO : Pista >
Largo (m) >

ESPACIO CONVENCIONAL REGLADO : Pista >
Ancho (m) >

ESPACIO CONVENCIONAL REGLADO : Pista >
Superficie (m²) > 800

ESPACIO CONVENCIONAL REGLADO : Pista >
Orientación del eje longitudinal >
NOROESTE - SURESTE

COMPLEJO POLIDEPORTIVO MUNICIPAL

Espacios deportivos (2/4): CAMPO DE FÚTBOL 7

Actividad principal

- FÚTBOL
- FÚTBOL-7

Cerramiento

- ESPACIO ABIERTO
- Aire libre (no dispone de cubierta)

Conservación del pavimento

- PERMITE LA PRACTICA DEPORTIVA
- Regular

Estado de uso

- EN USO
- Normal

Iluminación

- PERMITE EL USO NOCTURNO
- Permite entrenamientos

Pavimento

- HIERBA ARTIFICIAL
- Con caucho o similar

Tipo de espacio

- CONVENCIONAL REGLADO
- Campos
- CAMPOS ESPECIALIZADOS Y OTROS CAMPOS
- Campo de fútbol 7

Espacio convencional reglado : Campos > Largo (m) >

Espacio convencional reglado : Campos > Ancho (m) > 30,5

Espacio convencional reglado : Campos > Superficie (m²) > 1577

Espacio convencional reglado : Campos > Orientación del eje longitudinal > NORTE - SUR

COMPLEJO POLIDEPORTIVO MUNICIPAL

Espacios deportivos (3/4): PISTA PÁDEL

Actividad principal

- PADEL
- PADEL

Cerramiento

- ESPACIO ABIERTO
- Aire libre (no dispone de cubierta)

Conservación del pavimento

- PERMITE LA PRACTICA DEPORTIVA
- Bueno

Estado de uso

- EN USO
- Normal

Iluminación

- PERMITE EL USO NOCTURNO
- Permite entrenamientos

Pavimento

- HIERBA ARTIFICIAL
- Con arena

Tipo de espacio

- CONVENCIONAL REGLADO
- Pistas con pared
- FRONTONES Y OTRAS PISTAS DE PARED
- Pádel

Espacio convencional reglado : Pista con pared > Largo (m) >

Espacio convencional reglado : Pista con pared > Ancho (m) >

Espacio convencional reglado : Pista con pared > Altura pared (m) > 3

Espacio convencional reglado : Pista con pared > Superficie (m²) > 200

Espacio convencional reglado : Pista con pared > Número de paredes > 4

Espacio convencional reglado : Pista con pared > Orientación del eje longitudinal > NOROESTE-SUDESTE

COMPLEJO POLIDEPORTIVO MUNICIPAL

Espacios deportivos (4/4): GIMNASIO

Actividad principal

- OTRAS ACTIVIDADES FISICO DEPORTIVAS
- MUSCULACIÓN

Cerramiento

- RECINTO CERRADO
- Cerrado fijo (cerramiento tradicional)

Conservación del pavimento

- PERMITE LA PRACTICA DEPORTIVA
- Bueno

Estado de uso

- EN USO
- Normal

Iluminación

- NO PERMITE EL USO NOCTURNO
- Es parcial o insuficiente

Tipo de espacio

- CONVENCIONAL REGLADO
- Salas
- SALA ESPECIALIZADA Y OTRAS SALAS
- Otras salas Sup menor 50 m

Código IEDA: 6316

PISCINA MUNICIPAL

CALLE LISARDO CAMPOS 23591, Larva (Jaén)

Teléfono: 953781500

Teléfono móvil:

Fax: 953781666

Email: larva@promojaen.es

Web: www.larva.es

Otros espacios complementarios, Piscinas

Tipo de gestor

- PROPIEDAD PUBLICA
- ADMINISTRACION LOCAL
- AYUNTAMIENTO

PISCINA MUNICIPAL

Atributos

Accesibilidad/Supresión de barreras arquitectónicas

- Deportistas: Permite la circulación exterior
- Visitantes/Espectadores: Permite la circulación exterior

Régimen de acceso

- Libre: Libre pagando entrada

Usuarios

- Deportistas en general

Servicios generales

- Movilidad: Aparcamiento (propio o en las inmediaciones)
- Servicios generales: Control de acceso

PISCINA MUNICIPAL

Espacios deportivos (1/1): PISCINA RECREATIVA

Actividad principal

- NATACIÓN
- NATACIÓN RECREATIVA

Cerramiento

- ESPACIO ABIERTO
- Cerramiento estacional (temporadas)

Conservación del pavimento

- PERMITE LA PRACTICA DEPORTIVA
- Bueno

Estado de uso

- EN USO
- Estacional

Iluminación

- NO PERMITE EL USO NOCTURNO
- Es parcial o insuficiente

Pavimento

- BALDOSAS SIMILAR
- Loseta

Tipo de espacio

- CONVENCIONAL REGLADO
- Vasos de piscina
- OTROS VASOS
- Vaso recreativo

Actividad secundaria

Actividad secundaria

Espacio convencional reglado : Vaso de piscina > Largo (m) >

Espacio convencional reglado : Vaso de piscina > Ancho (m) >

Espacio convencional reglado : Vaso de piscina > Profundidad máxima (m) > 2,7

Espacio convencional reglado : Vaso de piscina > Profundidad mínima (m) > 1,3

Espacio convencional reglado : Vaso de piscina > Superficie (m²) > 420

Espacio convencional reglado : Vaso de piscina > Rebosadero del vaso > Desbordante >

Espacio convencional reglado : Vaso de piscina > Accesibilidad al vaso > Fija >

Espacio convencional reglado : Vaso de piscina > Orientación del eje longitudinal > ESTE- OESTE

Espacio convencional reglado : Vaso de piscina > Pavimento recinto de vasos > Baldosas y similares >


Espacio convencional reglado : Vaso de piscina > Sistema de tratamiento de agua de piscinas > Cloro >

ANEXO II: EVALUACIÓN AMBIENTAL ESTRATÉGICA


"Las propuestas incluidas en este Plan Local no se encuentran entre los supuestos contemplados en el artículo 36 de la Ley 7/2007, de 9 de Julio, de Gestión Integrada de la Calidad Ambiental. Independientemente, las actuaciones recogidas en este Plan Local se adecúan a lo dictaminado en el Plan General de Ordenación Urbana (PGOU) del municipio en lo que respecta a Evaluación Ambiental Estratégica (EAE)".

**ANEXO III:
CERTIFICADO ACREDITATIVO DE LA
CONFORMIDAD DE LAS
DETERMINACIONES DEL PLAN LOCAL CON
EL PLANEAMIENTO URBANÍSTICO EN
VIGOR**

ANEXO IV: DISPONIBILIDAD DE SUELO

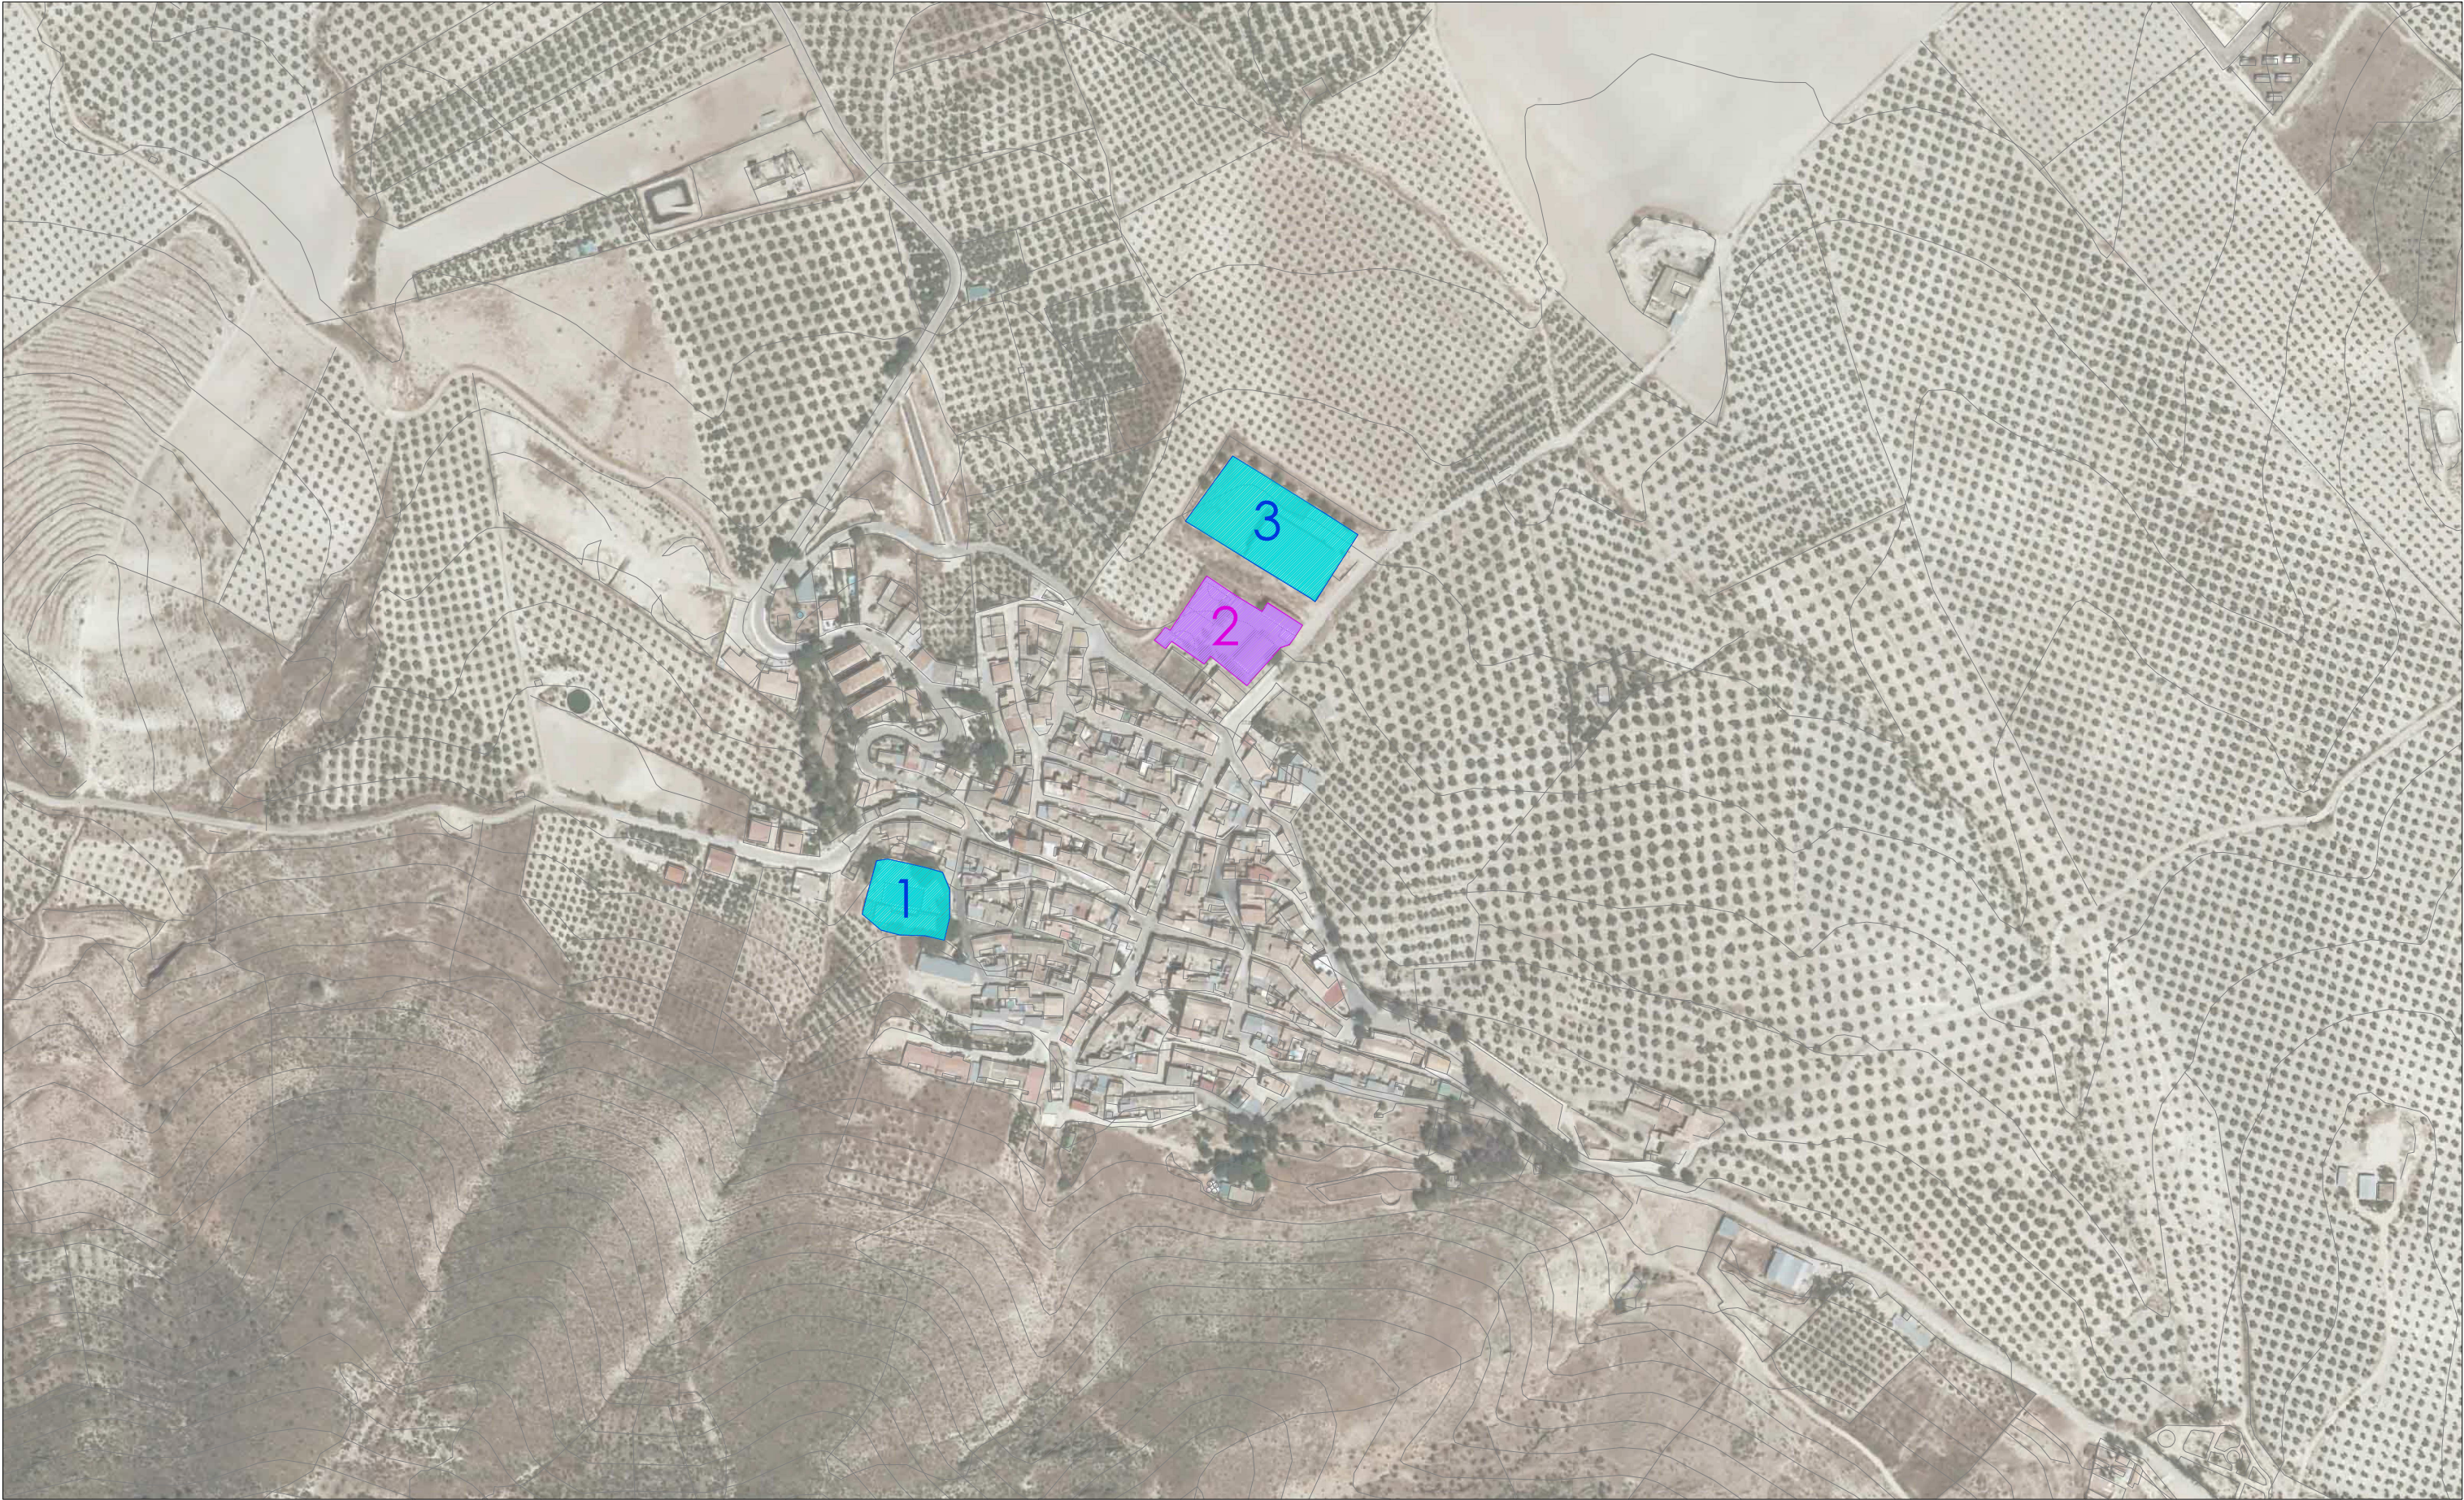


INSTALACIONES DEPORTIVAS MUNICIPALES
1.- PISCINA MUNICIPAL
3.- COMPLEJO POLIDEPORTIVO MUNICIPAL

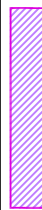

CENTROS EDUCATIVOS PUBLICOS
2.- C.E.I.P. NUESTRA SEÑORA DE LOS DOLORES



SUELO DISPONIBLE

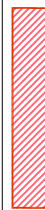

PROPUESTAS NUEVA CONSTRUCCION



PLAN LOCAL DE INSTALACIONES DEPORTIVAS DE LARVA (JAÉN)



SISTEMA DE INSTALACIONES DEPORTIVAS

LOCALIZACIÓN: ESQUEMA GENERAL Y SUBZONAS

ESCALA: 1/2000

DOCUMENTO: PLANO DE INSTALACIONES DEPORTIVAS EXISTENTES, NUCLEO URBANO LARVA

