

Código IEDA: 7540

C.E.I.P. MIGUEL DE CERVANTES

ELEUTORIO RIGATO, 2 23780, Lopera (Jaén)

Teléfono: 953539917

Teléfono móvil:

Fax: 953539918

Email: 23002905.edu@juntadeandalucia.es

Web: <http://ceipmigueldecervantes.com/index.html>

Pertenece a Centro educativo

Pistas y pabellones deportivos

Tipo de gestor

- PROPIEDAD PUBLICA
- M INTERIOR
- ADMINISTRACION AUTONOMICA EDUCATIVO
- CC.AA

Nº Reg. Entrada: 2022999011302045. Fecha/Hora: 11/10/2022 13:51:30

ISABEL UCEDA CANTERO cert. elec. repr. P2305600E		11/10/2022 13:50	PÁGINA 1/4
VERIFICACIÓN	PEGVE8VCC7JM3P3VSNJGSTKVUYNT62	https://ws050.juntadeandalucia.es:443/verificarFirma/	
			

C.E.I.P. MIGUEL DE CERVANTES

Atributos

Accesibilidad/Supresión de barreras arquitectónicas

- Deportistas: Permite la circulación exterior
- Visitantes/Espectadores: Permite la circulación exterior

Régimen de acceso

- Restringido: Restringido a alumnos

Protección contra incendios

- Extintores portátiles

Usuarios

- Escolares

Servicios generales

- Movilidad: Integrado en centro de carácter sociocultural o comercial
- Movilidad: Aparcamiento (propio o en las inmediaciones)
- Servicio de mantenimiento: Almacén general

C.E.I.P. MIGUEL DE CERVANTES

Espacios deportivos (1/2): PISTA POLIDEPORTIVA

Actividad principal

- FÚTBOL
- FÚTBOL SALA

Cerramiento

- ESPACIO ABIERTO
- Aire libre (no dispone de cubierta)

Conservación del pavimento

- PERMITE LA PRACTICA DEPORTIVA
- Bueno

Estado de uso

- EN USO
- Normal

Iluminación

- NO PERMITE EL USO NOCTURNO
- No hay iluminación

Pavimento

- HORMIGONES AGLOMERADOS
- Hormigon con tratamiento superficial

Tipo de espacio

- CONVENCIONAL REGLADO
- Pistas
- PISTAS POLIDEPORTIVAS
- Pista Polideportiva de 400 a 800 m2

Actividad secundaria

- VOLEIBOL
- Espacio convencional reglado : Pista >
- Largo (m) >
- Espacio convencional reglado : Pista >
- Ancho (m) >
- Espacio convencional reglado : Pista >
- Superficie (m²) > 450
- Espacio convencional reglado : Pista >
- Orientación del eje longitudinal > NORTE - SUR

C.E.I.P. MIGUEL DE CERVANTES

Espacios deportivos (2/2): PISTA BALONCESTO

Actividad principal

- BALONCESTO

Cerramiento

- ESPACIO ABIERTO
- Aire libre (no dispone de cubierta)

Conservación del pavimento

- PERMITE LA PRACTICA DEPORTIVA
- Bueno

Estado de uso

- EN USO
- Normal

Iluminación

- NO PERMITE EL USO NOCTURNO
- No hay iluminación

Tipo de espacio

- CONVENCIONAL REGLADO
- Pistas
- PISTAS POLIDEPORTIVAS
- Pista Polideportiva de 400 a 800 m2

Espacio convencional reglado : Pista >
Largo (m) >

Espacio convencional reglado : Pista >
Ancho (m) >

Espacio convencional reglado : Pista >
Superficie (m²) > 450

Espacio convencional reglado : Pista >
Orientación del eje longitudinal >
NOROESTE - SURESTE

Código IEDA: 7538

CAMPO DE DEPORTES SANTO CRISTO

CARRETERA ARJONILLA 23780, Lopera (Jaén)

Teléfono: 953 51 62 50

Teléfono móvil:

Fax:

Email: lopera@lopera.es


Web:

Campos de fútbol, Pista de petanca, Piscinas, Pistas y pabellones deportivos

Tipo de gestor

- PROPIEDAD PUBLICA
- ADMINISTRACION LOCAL
- AYUNTAMIENTO

Nº Reg. Entrada: 2022999011302045. Fecha/Hora: 11/10/2022 13:51:30

ISABEL UCEDA CANTERO cert. elec. repr. P2305600E		11/10/2022 13:51	PÁGINA 1/8
VERIFICACIÓN	PEGVEV2QTC4AY8UC658DPEFRB9NGF3	https://ws050.juntadeandalucia.es:443/verificarFirma/	
			

CAMPO DE DEPORTES SANTO CRISTO

Atributos

Accesibilidad/Supresión de barreras arquitectónicas

- Deportistas: Permite la circulación exterior
- Visitantes/Espectadores: Permite la circulación exterior

Régimen de acceso

- Libre: Libre pagando cuota periódica de abono o socio
- Libre: Libre pagando entrada

Protección contra incendios

- Extintores portátiles

Usuarios

- Deportistas en general

Servicios generales

- Movilidad: Aparcamiento (propio o en las inmediaciones)
- Servicios generales: Control de acceso
- Servicios generales: Oficinas
- Servicio de mantenimiento: Almacén general

CAMPO DE DEPORTES SANTO CRISTO

Espacios deportivos (1/6): CAMPO FÚTBOL 11

Actividad principal

- FÚTBOL
- FÚTBOL

Cerramiento

- ESPACIO ABIERTO
- Aire libre (no dispone de cubierta)

Conservación del pavimento

- PERMITE LA PRACTICA DEPORTIVA
- Bueno

Estado de uso

- EN USO
- Normal

Iluminación

- PERMITE EL USO NOCTURNO
- Permite competición

Tipo de espacio

- CONVENCIONAL REGLADO
- Campos
- CAMPOS ESPECIALIZADOS Y OTROS CAMPOS
- Campo de fútbol

Actividad secundaria

FÚTBOL 7
Espacio convencional reglado : Campos >
Largo (m) >
Espacio convencional reglado : Campos >
Ancho (m) >
Espacio convencional reglado : Campos >
Superficie (m²) > 6175
Espacio convencional reglado : Campos >
Orientación del eje longitudinal >
NORESTE - SUROESTE

CAMPO DE DEPORTES SANTO CRISTO

Espacios deportivos (2/6): PISCINA RECREATIVA

Actividad principal

- NATACIÓN
- NATACIÓN RECREATIVA

Cerramiento

- ESPACIO ABIERTO
- Cerramiento estacional (temporadas)

Conservación del pavimento

- PERMITE LA PRACTICA DEPORTIVA
- Bueno

Estado de uso

- EN USO
- Estacional

Iluminación

- NO PERMITE EL USO NOCTURNO
- Es parcial o insuficiente

Pavimento

- HORMIGONES AGLOMERADOS
- Hormigon

Tipo de espacio

- CONVENCIONAL REGLADO
- Vasos de piscina
- OTROS VASOS
- Vaso recreativo

Actividad secundaria

ENSEÑANZA
Espacio convencional reglado : Vaso de piscina > Largo (m) >

Espacio convencional reglado : Vaso de piscina > Ancho (m) >

Espacio convencional reglado : Vaso de piscina > Superficie (m²) > 300

Espacio convencional reglado : Vaso de piscina > Rebosadero del vaso > Lineal en pared >

Espacio convencional reglado : Vaso de piscina > Accesibilidad al vaso > Fija >

Espacio convencional reglado : Vaso de piscina > Orientación del eje longitudinal > NORESTE - SUROESTE

Espacio convencional reglado : Vaso de piscina > Pavimento recinto de vasos > Baldosas y similares >

Espacio convencional reglado : Vaso de piscina > Sistema de tratamiento de agua de piscinas > Cloro >

CAMPO DE DEPORTES SANTO CRISTO

Espacios deportivos (3/6): PISCINA CHAPOTEO

Actividad principal

- NATACIÓN
- NATACIÓN RECREATIVA

Cerramiento

- ESPACIO ABIERTO
- Cerramiento estacional (temporadas)

Conservación del pavimento

- PERMITE LA PRACTICA DEPORTIVA
- Bueno

Estado de uso

- EN USO
- Estacional

Iluminación

- NO PERMITE EL USO NOCTURNO
- Es parcial o insuficiente

Pavimento

- HORMIGONES AGLOMERADOS
- Hormigon

Tipo de espacio

- CONVENCIONAL REGLADO
- Vasos de piscina
- OTROS VASOS
- Vaso de chapoteo

Espacio convencional reglado : Vaso de piscina > Largo (m) > 7

Espacio convencional reglado : Vaso de piscina > Ancho (m) > 5

Espacio convencional reglado : Vaso de piscina > Profundidad máxima (m) > 0,4

Espacio convencional reglado : Vaso de piscina > Profundidad mínima (m) > 0,4

Espacio convencional reglado : Vaso de piscina > Superficie (m²) >

Espacio convencional reglado : Vaso de piscina > Rebosadero del vaso > Lineal en pared >

Espacio convencional reglado : Vaso de piscina > Accesibilidad al vaso > Sin Accesibilidad >

Espacio convencional reglado : Vaso de piscina > Orientación del eje longitudinal > NORTE - SUR

Espacio convencional reglado : Vaso de piscina > Pavimento recinto de vasos > Baldosas y similares >

Espacio convencional reglado : Vaso de piscina > Sistema de tratamiento de agua de piscinas > Cloro >

CAMPO DE DEPORTES SANTO CRISTO

Espacios deportivos (4/6): PISTA BALONCESTO

Actividad principal

- BALONCESTO
- BALONCESTO

Cerramiento

- ESPACIO ABIERTO
- Aire libre (no dispone de cubierta)

Conservación del pavimento

- PERMITE LA PRACTICA DEPORTIVA
- Bueno

Estado de uso

- EN USO
- Normal

Iluminación

- PERMITE EL USO NOCTURNO
- Permite competición

Pavimento

- HORMIGONES AGLOMERADOS
- Hormigon con tratamiento superficial

Tipo de espacio

- CONVENCIONAL REGLADO
- Pistas
- PISTAS POLIDEPORTIVAS
- Pista Polideportiva de 400 a 800 m2

Actividad secundaria

FÚTBOL SALA

Actividad secundaria
Espacio convencional reglado : Pista >
Largo (m) >

Espacio convencional reglado : Pista >
Ancho (m) >

Espacio convencional reglado : Pista >
Superficie (m²) > 760

Espacio convencional reglado : Pista >
Orientación del eje longitudinal >
NORESTE - SUROESTE

CAMPO DE DEPORTES SANTO CRISTO

Espacios deportivos (5/6): PISTA POLIDEPORTIVA

Actividad principal

- FÚTBOL
- FÚTBOL SALA

Cerramiento

- ESPACIO ABIERTO
- Aire libre (no dispone de cubierta)

Conservación del pavimento

- PERMITE LA PRACTICA DEPORTIVA
- Bueno

Estado de uso

- EN USO
- Normal

Iluminación

- PERMITE EL USO NOCTURNO
- Permite entrenamientos

Pavimento

- HORMIGONES AGLOMERADOS
- Hormigon con tratamiento superficial

Tipo de espacio

- CONVENCIONAL REGLADO
- Pistas
- PISTAS POLIDEPORTIVAS
- Pista Polideportiva de 400 a 800 m2

Espacio convencional reglado : Pista >
Largo (m) >

Espacio convencional reglado : Pista >
Ancho (m) >

Espacio convencional reglado : Pista >
Superficie (m²) > 760

Espacio convencional reglado : Pista >
Orientación del eje longitudinal >
NORESTE - SUROESTE

Actividad secundaria
:

CAMPO DE DEPORTES SANTO CRISTO

Espacios deportivos (6/6): PISTA DE PETANCA

Actividad principal

- PETANCA
- PETANCA

Cerramiento

- ESPACIO ABIERTO
- Aire libre (no dispone de cubierta)

Conservación del pavimento

- PERMITE LA PRACTICA DEPORTIVA
- Bueno

Estado de uso

- EN USO
- Normal

Iluminación

- NO PERMITE EL USO NOCTURNO
- No hay iluminación

Pavimento

- NATURAL
- Arena

Tipo de espacio

- CONVENCIONAL REGLADO
- Pistas
- PISTAS ESPECIALIZADAS Y OTRAS PISTAS
- Pista de Petanca

Código IEDA: 7538

COMPLEJO POLIDEPORTIVO MUNICIPAL

CARRETERA JV-2032 23780, Lopera (Jaén)

Teléfono: 953 51 62 50

Teléfono móvil:

Fax:

Email: lopera@promojaen.es

Web: <http://www.lopera.es>

Otros espacios convencionales, Pistas y pabellones deportivos

Tipo de gestor

- PROPIEDAD PUBLICA
- ADMINISTRACION LOCAL
- AYUNTAMIENTO

Nº Reg. Entrada: 2022999011302045. Fecha/Hora: 11/10/2022 13:51:30

ISABEL UCEDA CANTERO cert. elec. repr. P2305600E		11/10/2022 13:51	PÁGINA 1/6
VERIFICACIÓN	PEGVESLH7Z6HZJVND6QGL97HZXSERS	https://ws050.juntadeandalucia.es:443/verificarFirma/	
			

COMPLEJO POLIDEPORTIVO MUNICIPAL

Atributos

Accesibilidad/Supresión de barreras arquitectónicas

- Deportistas: Permite la circulación exterior
- Deportistas: Permite la circulación interior
- Visitantes/Espectadores: Permite la circulación exterior
- Visitantes/Espectadores: Permite la circulación interior

Régimen de acceso

- Libre: Libre pagando cuota periódica de abono o socio
- Libre: Libre pagando entrada

Protección contra incendios

- Extintores portátiles

Usuarios

- Deportistas en general

Servicios generales

- Movilidad: Aparcamiento (propio o en las inmediaciones)
- Servicios generales: Control de acceso
- Servicios generales: Oficinas
- Servicio de mantenimiento: Almacén general

COMPLEJO POLIDEPORTIVO MUNICIPAL

Espacios deportivos (1/4): PISTA POLIDEPORTIVA CUBIERTA

Actividad principal

- FÚTBOL
- FÚTBOL SALA

Cerramiento

- RECINTO CERRADO
- Cerrado fijo (cerramiento tradicional)

Conservación del pavimento

- PERMITE LA PRACTICA DEPORTIVA
- Bueno

Estado de uso

- EN USO
- Normal

Iluminación

- PERMITE EL USO NOCTURNO
- Permite competición

Pavimento

- MADERA
- Madera elastico

Tipo de espacio

- CONVENCIONAL REGLADO
- Pistas
- PISTAS POLIDEPORTIVAS
- Pista Polideportiva de 400 a 800 m2

Actividad secundaria

Actividad secundaria

VOLIBOL
Espacio convencional reglado : Pista >
Largo (m) >

Espacio convencional reglado : Pista >
Ancho (m) >

Espacio convencional reglado : Pista >
Superficie (m²) > 800

Espacio convencional reglado : Pista >
Orientación del eje longitudinal >
NOROESTE - SURESTE

COMPLEJO POLIDEPORTIVO MUNICIPAL

Espacios deportivos (2/4): PISTA POLIDEPORTIVA

Actividad principal

- FÚTBOL
- FÚTBOL SALA

Cerramiento

- ESPACIO ABIERTO
- Aire libre (no dispone de cubierta)

Conservación del pavimento

- PERMITE LA PRACTICA DEPORTIVA
- Bueno

Estado de uso

- EN USO
- Normal

Iluminación

- PERMITE EL USO NOCTURNO
- Permite competición

Pavimento

- HORMIGONES AGLOMERADOS
- Hormigon con tratamiento superficial

Tipo de espacio

- CONVENCIONAL REGLADO
- Pistas
- PISTAS POLIDEPORTIVAS
- Pista Polideportiva de 400 a 800 m2

Actividad secundaria

TENIS
Espacio convencional reglado : Pista >
Largo (m) >
Espacio convencional reglado : Pista >
Ancho (m) >
Espacio convencional reglado : Pista >
Superficie (m²) > 800
Espacio convencional reglado : Pista >
Orientación del eje longitudinal >
NORESTE - SUROESTE

COMPLEJO POLIDEPORTIVO MUNICIPAL

Espacios deportivos (3/4): PISTA PÁDEL 1

Actividad principal

- PADEL
- PADEL

Cerramiento

- ESPACIO ABIERTO
- Aire libre (no dispone de cubierta)

Conservación del pavimento

- PERMITE LA PRACTICA DEPORTIVA
- Bueno

Estado de uso

- EN USO
- Normal

Iluminación

- PERMITE EL USO NOCTURNO
- Permite competición

Pavimento

- HIERBA ARTIFICIAL
- Con caucho o similar

Tipo de espacio

- CONVENCIONAL REGLADO

Espacio convencional reglado : Pista con pared > Largo (m) >

Espacio convencional reglado : Pista con pared > Ancho (m) >

Espacio convencional reglado : Pista con pared > Altura pared (m) > 4

Espacio convencional reglado : Pista con pared > Superficie (m²) > 200

Espacio convencional reglado : Pista con pared > Número de paredes > 4

Espacio convencional reglado : Pista con pared > Orientación del eje longitudinal > Norte - SUR

COMPLEJO POLIDEPORTIVO MUNICIPAL

Espacios deportivos (4/4): PISTA PÁDEL 2

Actividad principal

- PADEL
- PADEL

Cerramiento

- ESPACIO ABIERTO
- Aire libre (no dispone de cubierta)

Conservación del pavimento

- PERMITE LA PRACTICA DEPORTIVA
- Bueno

Estado de uso

- EN USO
- Normal

Iluminación

- PERMITE EL USO NOCTURNO
- Permite competición

Pavimento

- HIERBA ARTIFICIAL
- Con caucho o similar

Tipo de espacio

- CONVENCIONAL REGLADO

Espacio convencional reglado : Pista con pared > Largo (m) >

Espacio convencional reglado : Pista con pared > Ancho (m) >

Espacio convencional reglado : Pista con pared > Altura pared (m) > 4

Espacio convencional reglado : Pista con pared > Superficie (m²) > 200

Espacio convencional reglado : Pista con pared > Número de paredes > 4

Espacio convencional reglado : Pista con pared > Orientación del eje longitudinal > Este - Oeste

Código IEDA: 7541

I.E.S. GAMONARES

CALLE MARTIN DE VALCARCEL 23780, Lopera (Jaén)

Teléfono: 953 53 96 31

Teléfono móvil:

Fax:

Email:

Web: <https://blogsaverroes.juntadeandalucia.es/iesgamonares/>

Pertenece a Centro educativo

Otros espacios convencionales, Salas

Tipo de gestor

- PROPIEDAD PUBLICA
- M INTERIOR
- ADMINISTRACION AUTONOMICA EDUCATIVO
- CC.AA

Nº Reg. Entrada: 2022999011302045. Fecha/Hora: 11/10/2022 13:51:30

ISABEL UCEDA CANTERO cert. elec. repr. P2305600E		11/10/2022 13:50	PÁGINA 1/5
VERIFICACIÓN	PEGVE5VRTEYHYST6UNEVETPFG6TNUZ	https://ws050.juntadeandalucia.es:443/verificarFirma/	
			

I.E.S. GAMONARES

Atributos

Accesibilidad/Supresión de barreras arquitectónicas

- Deportistas: Permite la circulación exterior
- Visitantes/Espectadores: Permite la circulación exterior

Régimen de acceso

- Restringido: Restringido a alumnos

Protección contra incendios

- Extintores portátiles

Usuarios

- Escolares

Servicios generales

- Movilidad: Integrado en centro de carácter sociocultural o comercial
- Movilidad: Aparcamiento (propio o en las inmediaciones)
- Servicio de mantenimiento: Almacén general

I.E.S. GAMONARES

Espacios deportivos (1/3): PISTA POLIDEPORTIVA

Actividad principal

- FÚTBOL
- FÚTBOL SALA

Cerramiento

- ESPACIO ABIERTO
- Aire libre (no dispone de cubierta)

Conservación del pavimento

- PERMITE LA PRACTICA DEPORTIVA
- Bueno

Estado de uso

- EN USO
- Normal

Iluminación

- NO PERMITE EL USO NOCTURNO
- No hay iluminación

Pavimento

- HORMIGONES AGLOMERADOS
- Hormigon con tratamiento superficial

Tipo de espacio

- CONVENCIONAL REGLADO

Actividad secundaria

- VOLEIBOL
- Espacio convencional reglado : Pista > Largo (m) >
- Espacio convencional reglado : Pista > Ancho (m) >
- Espacio convencional reglado : Pista > Superficie (m²) > 800
- Espacio convencional reglado : Pista > Orientación del eje longitudinal > NORTE - SUR

I.E.S. GAMONARES

Espacios deportivos (2/3): PISTA BALONCESTO

Actividad principal

- BALONCESTO
- BALONCESTO

Cerramiento

- ESPACIO ABIERTO
- Aire libre (no dispone de cubierta)

Conservación del pavimento

- PERMITE LA PRACTICA DEPORTIVA
- Bueno

Estado de uso

- EN USO
- Normal

Iluminación

- NO PERMITE EL USO NOCTURNO
- No hay iluminación

Pavimento

- HORMIGONES AGLOMERADOS
- Hormigon con tratamiento superficial

Tipo de espacio

- CONVENCIONAL REGLADO

Actividad secundaria

: GIMNASIA GENERAL

(MANTENIMIENTO)

Espacio convencional reglado : Pista >
Largo (m) >

Espacio convencional reglado : Pista >
Ancho (m) >

Espacio convencional reglado : Pista >
Superficie (m²) > 800

Espacio convencional reglado : Pista >
Orientación del eje longitudinal > NORTE -
SUR

I.E.S. GAMONARES

Espacios deportivos (3/3): GIMNASIO CUBIERTO

Actividad principal

- GIMNASIA
- GIMNASIA GENERAL
(MANTENIMIENTO)

Cerramiento

- RECINTO CERRADO
- Cerrado fijo (cerramiento tradicional)

Estado de uso

- EN USO
- Normal

Iluminación

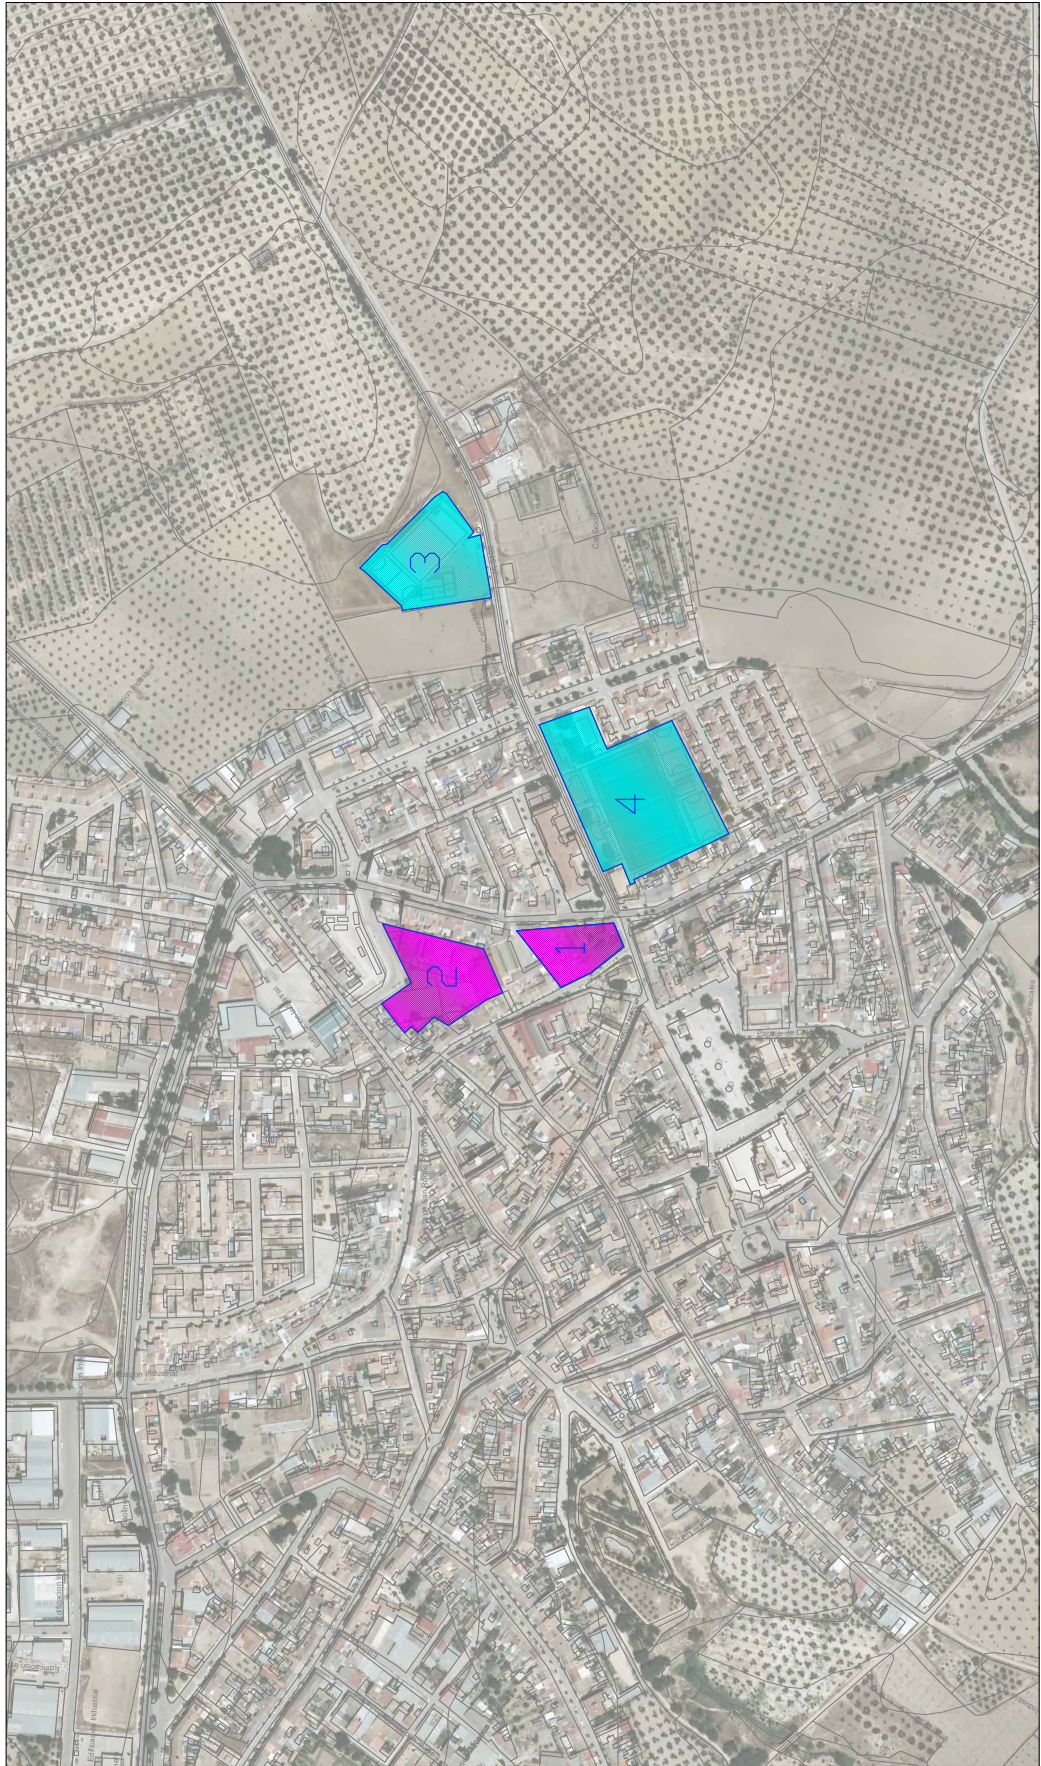
- PERMITE EL USO NOCTURNO
- Permite entrenamientos

Tipo de espacio




- CONVENCIONAL REGLADO
- Salas
- SALA ESPECIALIZADA Y OTRAS SALAS
- Sala equipada

Nº Reg. Entrada: 2022999011302045. Fecha/Hora: 11/10/2022 13:51:30

ISABEL UCEDA CANTERO cert. elec. repr. P2305600E		11/10/2022 13:50	PÁGINA 5/5
VERIFICACIÓN	PEGVE5VRTEYHYST6UNEVETPFG6TNUZ	https://ws050.juntadeandalucia.es:443/verificarFirma/	
			



PLAN LOCAL DE INSTALACIONES DEPORTIVAS DE LÓPERA (JAÉN)



PROYECTO DE NUEVA CONSTRUCCIÓN

SITIO DISPONIBLE POOL EQUIPAMIENTO DEPORTIVO

PROYECTO DE NUEVA CONSTRUCCIÓN

CENTROS EDUCATIVOS PÚBLICOS

1.- C.E.I.P. MIGUEL DE CERVANTES

2.- I.E.S. GARCÍA DE CORTÁZAR

INSTALACIONES DEPORTIVAS MUNICIPALES

3.- COMPLEJO POLIDEPORTIVO MUNICIPAL

SISTEMA DE INSTALACIONES DEPORTIVAS

ESQUEMA GENERAL Y SUELOS

1/1000

PLANO DE INSTALACIONES DEPORTIVAS EXTERIORES

01.1

ISABEL UCEDA CANTERO cert. elec. repr. P2305600E		11/10/2022 13:51	PÁGINA 1/1
VERIFICACIÓN	PEGVE28NWPJXG9NZZMWDAG4V9MVD6D	https://ws050.juntadeandalucia.es:443/verificarFirma/	
