


CERCA ORIENTAL. EXTERIOR

C.E.12



C.E.11

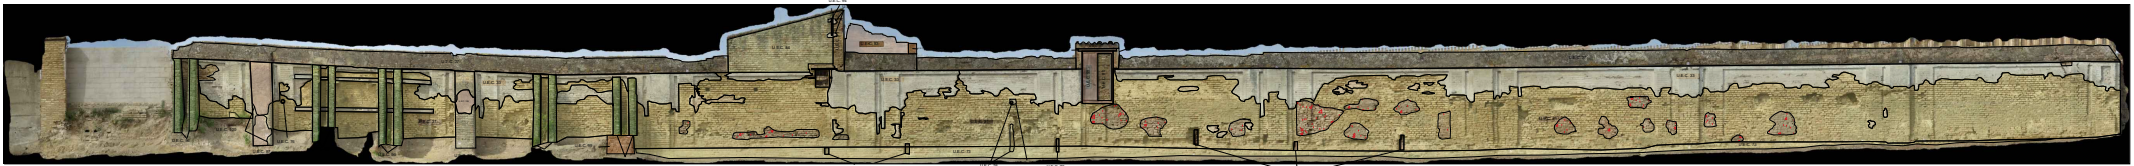

CERCA ORIENTAL. INTERIOR

C.E.11

C.E.12

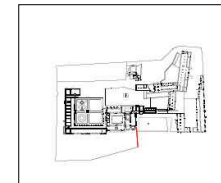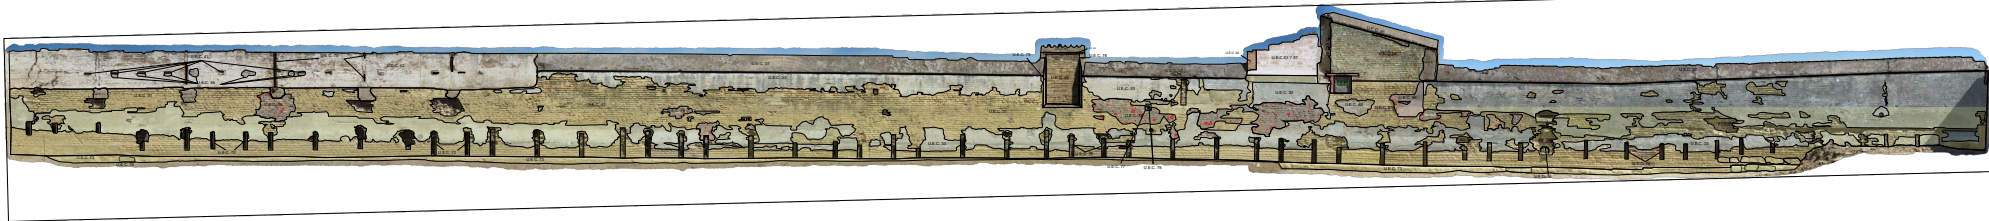

I.A.P. APOYO A LA RESTAURACIÓN DE LA CERCA ORIENTAL DEL MONASTERIO DE SAN ISIDORO DEL CAMPO

CERCA ORIENTAL. ESTRATIGRAFIA

PLANO 6 DE 11

25-11-21

PROMUEVE



AUTOR

