

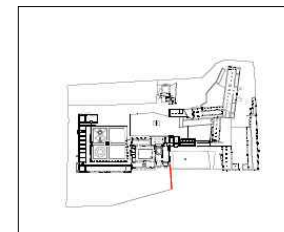


CERCA ORIENTAL. EXTERIOR

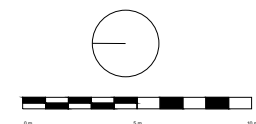

CERCA ORIENTAL. INTERIOR

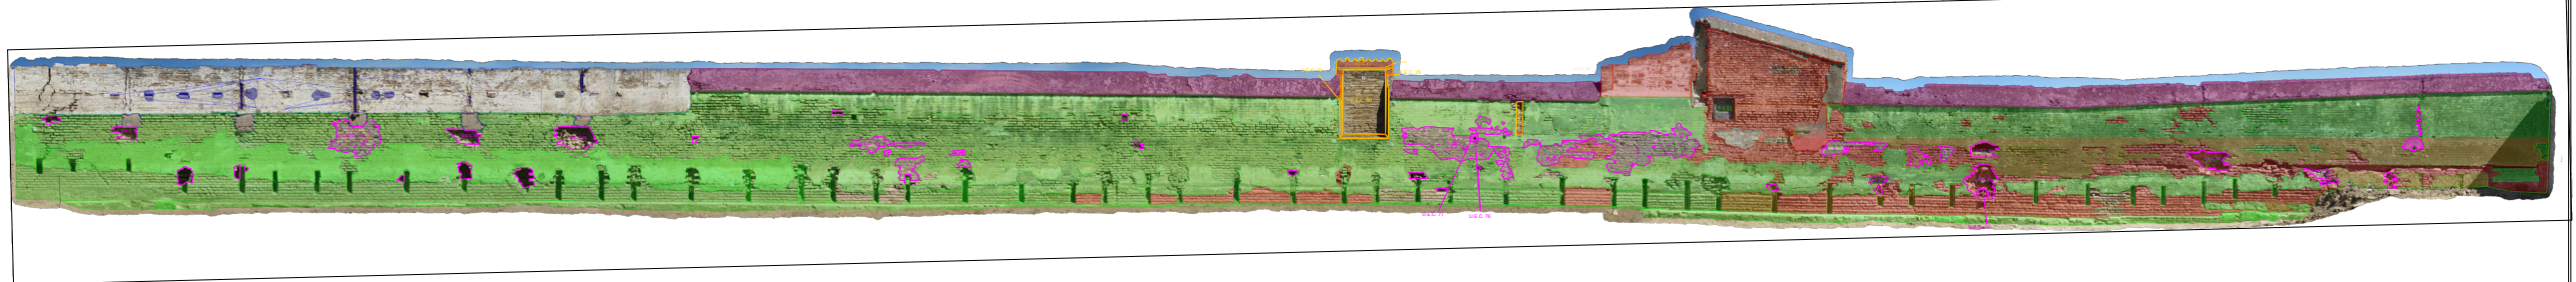


I.A.P. APOYO A LA RESTAURACIÓN DE LA CERCA ORIENTAL DEL MONASTERIO DE SAN ISIDORO DEL CAMPO

CERCA ORIENTAL. FASES

PLANO 7 DE 11

25-11-21

PROMUEVE  AUTOR 